04 PLANTA BAIXA - COTAS - UBS
Escala 1/ 100

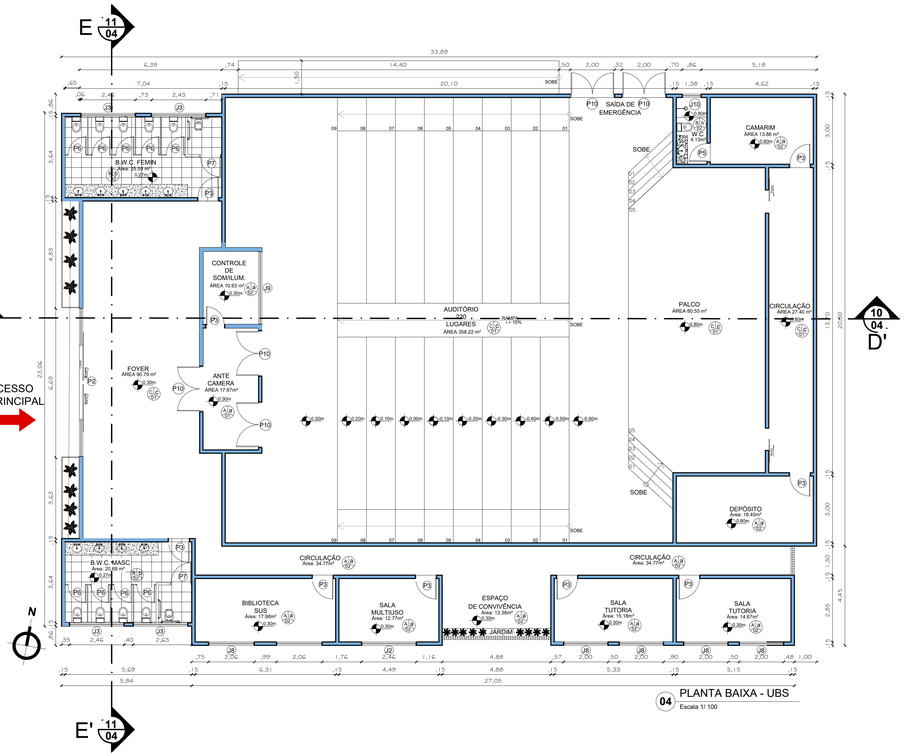

04 PLANTA BAIXA - UBS
Escala 1/ 100

TABELA DE ESQUADRIAS

Obs.: 3,41 | onde h - altura e l - largura

PORTAS E PORTÕES

Item	Quantidade	Dimensões	Especificações
P1	01	3.00 x 7.50	Porta em alumínio, vidro Blindex, duas folhas fixas e duas folhas móveis de correr com bandeira, com fechadura com acabamento cromado.
P2	02	3.00 x 6.00	Porta em alumínio, vidro Blindex, duas folhas fixas e duas folhas móveis de correr com bandeira, com fechadura com acabamento cromado
P3	44	2.20 x 0.90	Porta 1 Folha almofadada em perfil de madeira na cor branca, tipo de abrir, com fechadura com acabamento cromado.
P4	04	2.20 x 0.90	Porta de correr, com uma folha, acabamento em madeira na cor branca, com fechadura com acabamento cromado
P5	03	2.20 x 0.80	Porta 1 Folha almofadada em perfil de madeira na cor branca, tipo de abrir, com fechadura com acabamento cromado
P6	17	1.80 x 0.80	Porta 1 Folha em perfil de alumínio na cor preta tipo de abrir
P7	05	1.80 x 0.80	Porta 1 Folha em perfil de alumínio na cor preta tipo de abrir
P8	01	3.00 x 3.00	Porta em alumínio, vidro Blindex, duas folhas fixas e duas folhas móveis de correr com bandeira, com fechadura com acabamento cromado.
P9	15	2.20 x 1.00	Porta 1 Folha em perfil de alumínio na cor preta tipo de abrir
P10	05	2.20 x 2.00	2 Folha almofadada em madeira, e= 3,5 cm. com fechadura com acabamento cromado

JANELAS

Item	Quantidade	Dimensões	
J1	10	2.00 x 3.00/ 0.90	Janela em aluminio na cor preta, vidro Blindex, duas folhas fixas e duas moveis.
J2	08	0.80x 2.40/ 2.20	Janela em aluminio na cor preta, vidro Blindex, duas folhas fixas e duas moveis.
J3	07	0.65 x 2.40/ 1.95	Janela em aluminio na cor preta, vidro Blindex, quatro folhas, maxiar
J4	02	1.50 x 2.00/ 1.10	Janela em aluminio na cor preta, vidro Blindex, duas folhas moveis
J5	72	1.50 x 2.00/ 1.10	Janela em aluminio na cor preta, vidro Blindex, duas folhas fixas e duas moveis.
J6	07	1.50 x 1.50/ 1.10	Janela em aluminio na cor preta, vidro Blindex, duas folhas fixas e duas moveis.
J7	04	0.65 x 2.40/ 1.95	Janela em aluminio na cor preta, vidro Blindex, duas folhas fixas e duas moveis.
J8	05	1.50 x 2.00/ 1.10	Janela em aluminio na cor preta, vidro Blindex, duas folhas fixas e duas moveis.

TABELA DE REVESTIMENTOS

Parede

A - Tinta Suvinil acrílica off-white, cor Papel de Presente

B - Porcelanato Urban Grigio 60x60 Biancogres

C - Tinta Suvinil acrílica off-white, cor papel de seda

Piso

a - Piso porcelanato 62x82 Terrazzo Veneziano Avorio Biancogres

b - Piso Porcelanato Urban Grigio 60x60 Biancogres

c - Piso em Carpete em mantas Moerna ACE

Teto

01 - Forro de gesso cartonado na cor branca.

02 - Forro de Gesso na cor branca

03 - Forro de Fibrocimento com estrutura metalica

LIBERAÇÃO

OBSERVAÇÕES

1. DIREITOS AUTORAIS RESERVADOS, ESTE PROJETO NÃO PODE SER USADO PARA AMPLIAÇÕES OU CONSTRUÇÕES DE OBRAS SIMILARES SEM PRÉVIA AUTORIZAÇÃO ESCRITA, EMITIDA PELO AUTOR DO PROJETO.
2. CONFERIR COTAS EM OBRA

PROJETO ARQUITETÔNICO

TÍTULO
ANTIPROJETO DE UMA UNIDADE DOCENTE ASSISTENCIAL - UDA

ENDEREÇO
LOTE 08, QUADRA C - RUA PROJETADA C, S/N, RESIDENCIAL SAN LORENZO, ROD. DR. GERALDO CAVALCANTE CAJUEIRO - CANAFÍSTULA, ARAPIRACA - AL

AUTORA DO PROJETO
ELISANGELA MAYARA FERREIRA DA SILVA
MATRICULA: 11213699

ORIENTADORA
PROFª DRª. SIMONE CARNAÚBA TORRES

CO – ORIENTADOR
RICARDO JANSEN SANTOS FERREIRA

ÁREAS
TERRENO _____300.00m²
COBERTA _____2523.67m²
CONST. UDA _____1330.20m²
CONST. AUDITÓRIO _____623.20m²
CONST. TOTAL _____2153.40m²

AUTOR DO PROJETO

COLABORAÇÃO
MAYARA FERREIRA

DATA
JAN/2020

ESCALA
INDICADA

TÍTULO DA PRANCHA
PLANTA BAIXA - COTAS ____1/100

02/04