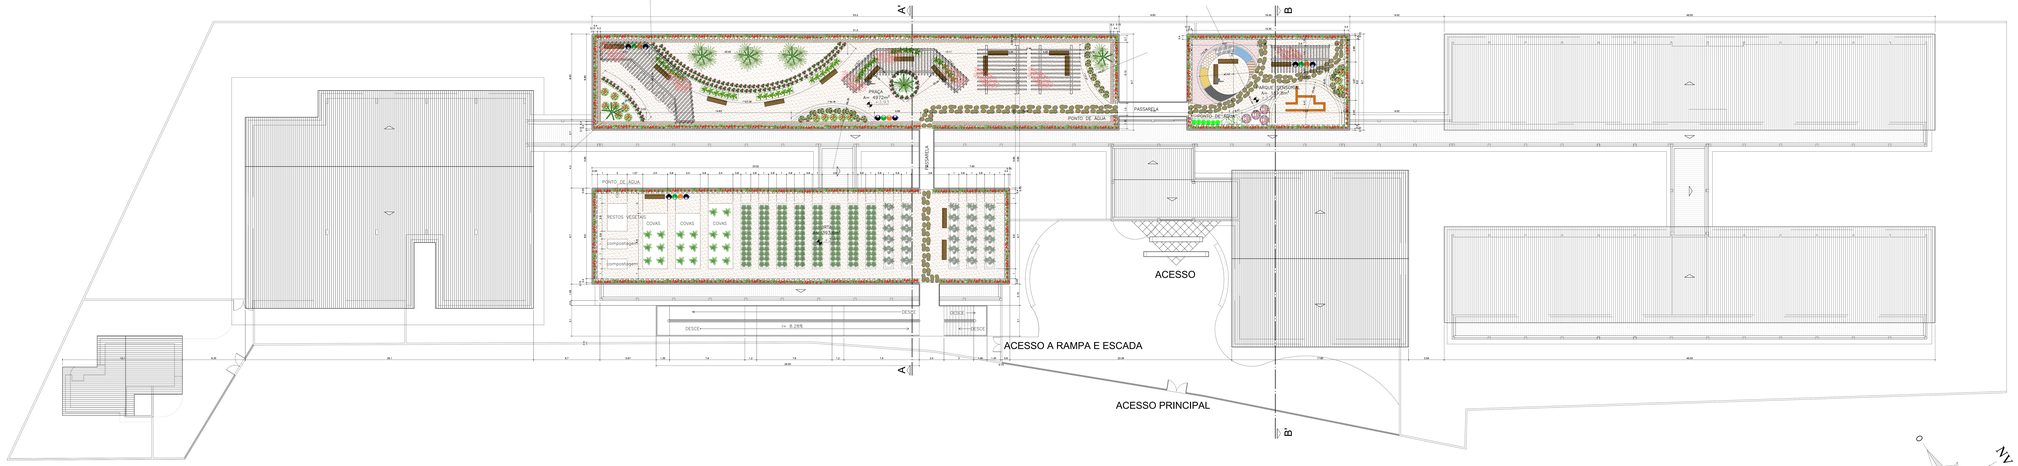

PLANTA DE COBERTA

ESCALA ——— 1/100

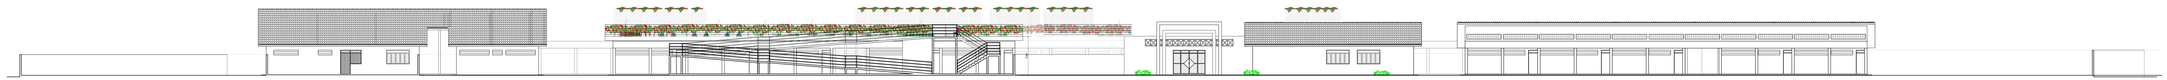

FACHADA PRINCIPAL

ESCALA ——— 1/100

CORTE.....AA'

ESCALA ——— 1/100

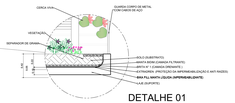

DETALHE 01

ESCALA ——— 1/20

CORTE.....BB'

ESCALA ——— 1/100

UNIDADE:

ESCOLA MUNICIPAL

LOCALIDADE:

ARAPIRACA - ALAGOAS

ÁREAS: DO TERRENO ..... 2.515,00 m²

DE CONSTRUÇÃO ..... 2.515,00 m²

DE COBERTA ..... 2.967,46 m²

TRABALHO DE CONCLUSÃO DE CURSO

DISCENTE: LUANA LIMA MACIEL

PROJETO ARQUITETÔNICO:

PLANTA DE COBERTA, FACHADA E CORTES

ASSUNTO

RETROFIT COM TETO VEGETADO

ESCALA 1/100

DATA ..... DEZEMBRO / 2023

DESENHO ..... LUANA LIMA MACIEL

FOLHA

03 / 03