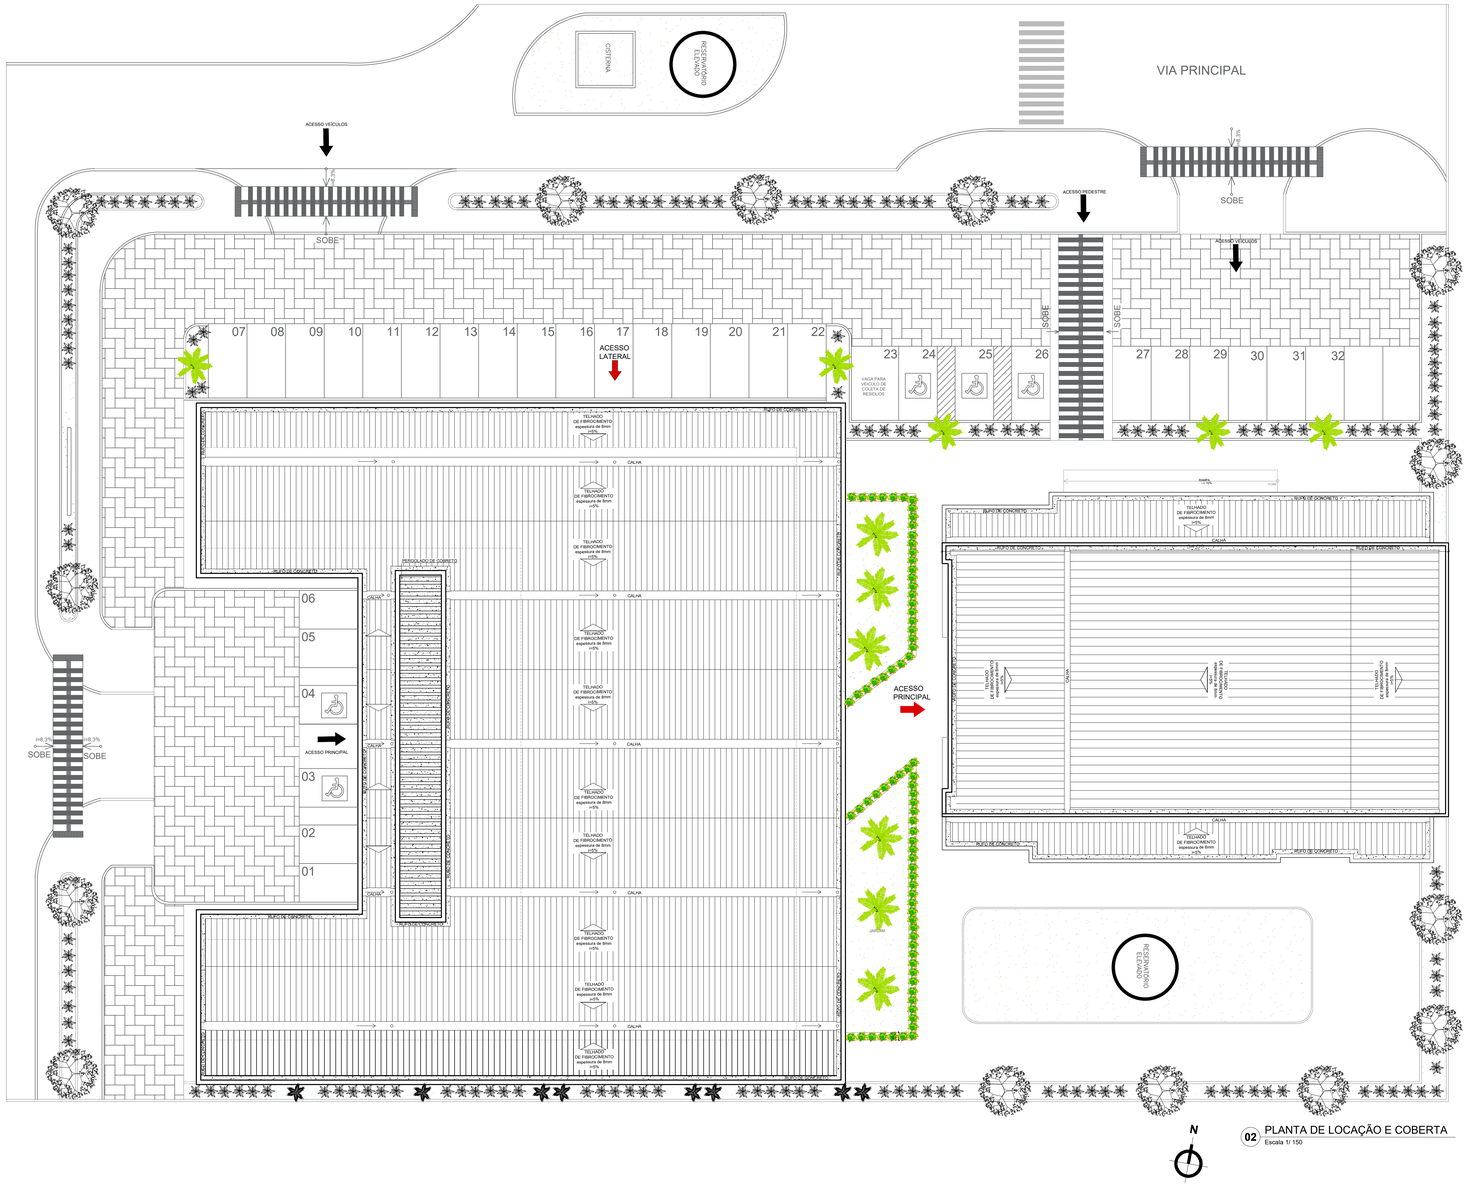

02 PLANTA DE LOCAÇÃO E COBERTA
Escala 1/ 150

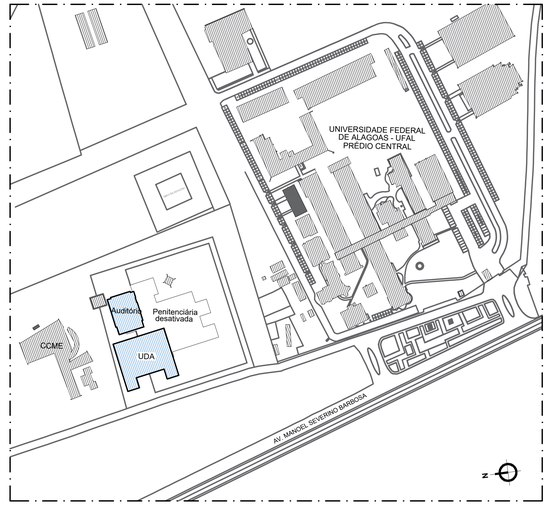

01 PLANTA DE SITUAÇÃO
Escala 1/ 2000

LIBERAÇÃO

OBSERVAÇÕES
1. DIREITOS AUTORAIS RESERVADOS. ESTE PROJETO NÃO PODE SER USADO PARA AMPLIAÇÕES OU CONSTRUÇÕES DE OBRAS SIMILARES SEM PRÉVIA AUTORIZAÇÃO ESCRITA, EMITIDA PELO AUTOR DO PROJETO.
2. CONFERIR COTAS EM OBRA

PROJETO ARQUITETÔNICO

TÍTULO
ANTIPROJETO DE UMA UNIDADE DOCENTE ASSISTENCIAL - UDA

ENDEREÇO
LOTE 08, QUADRA C - RUA PROJETADA C, S/N, RESIDENCIAL SAN LORENZO, ROD. DR. GERALDO CAVALCANTE CAJUEIRO - CANAFÍSTULA, ARAPIRACA - AL

ÁREAS
TERRENO _____300.00m²
COBERTA _____2523.67m²
CONST. UDA _____1330.20m²
CONST. AUDITÓRIO _____823.20m²
CONST. TOTAL _____2153.40m²

AUTORA DO PROJETO
ELISANGELA MAYARA FERREIRA DA SILVA
MATRICULA: 11213699

ORIENTADORA
PROFª DRª. SIMONE CARNAÚBA TORRES

CO - ORIENTADOR
RICARDO JANSEN SANTOS FERREIRA

AUTOR DO PROJETO

COLABORAÇÃO
MAYARA FERREIRA

TÍTULO DA PRANCHA
SITUAÇÃO _____1/2000
COBERTA _____1/150

DATA
JAN/2020

ESCALA
INDICADA

01/04

B

A