




07 CORTE AA' - UBS
Escala 1/100

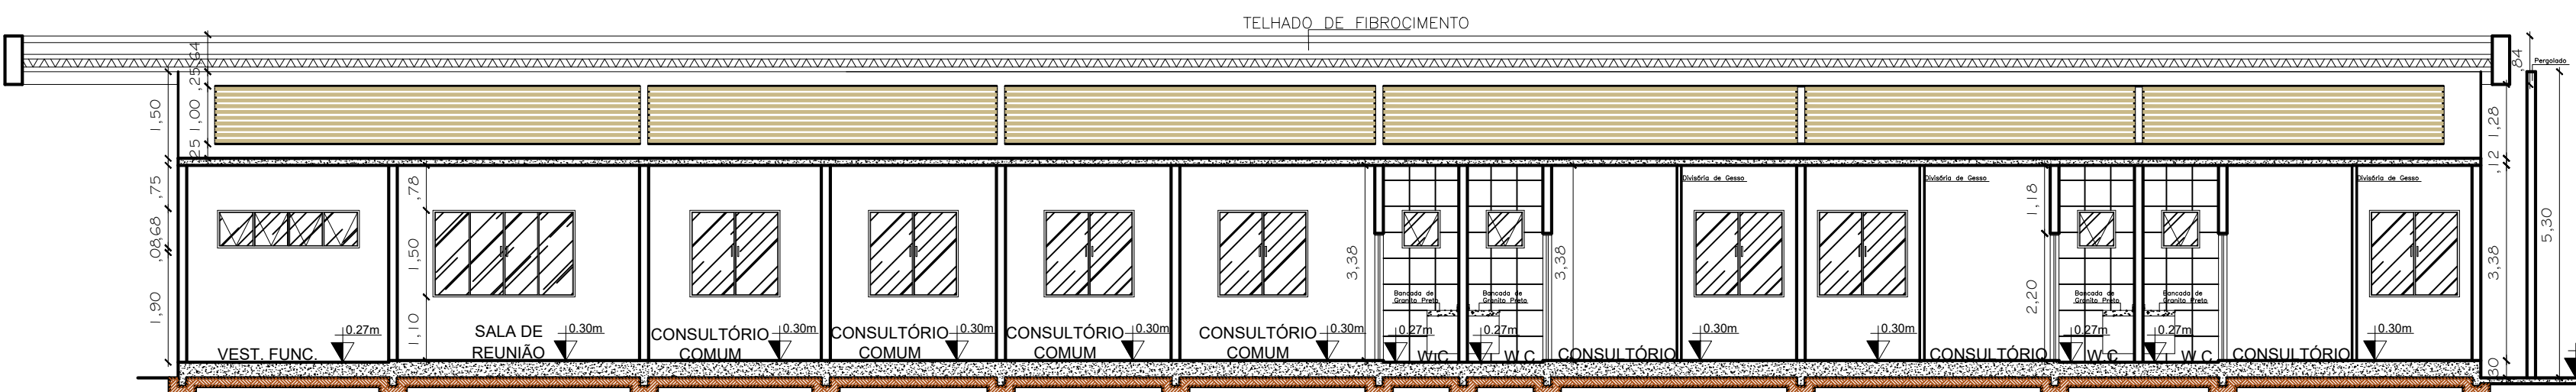


08 CORTE BB' - UBS
Escala 1/100

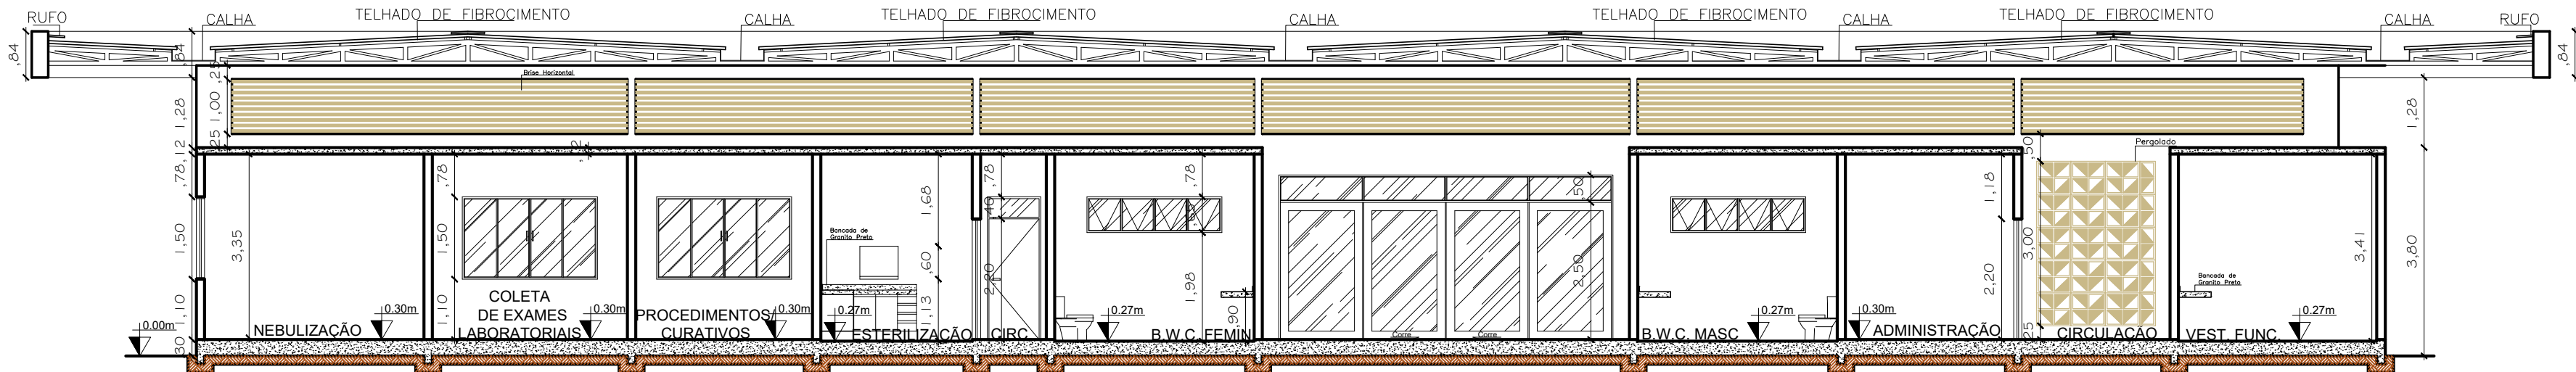


09 CORTE CC' - UBS
Escala 1/100

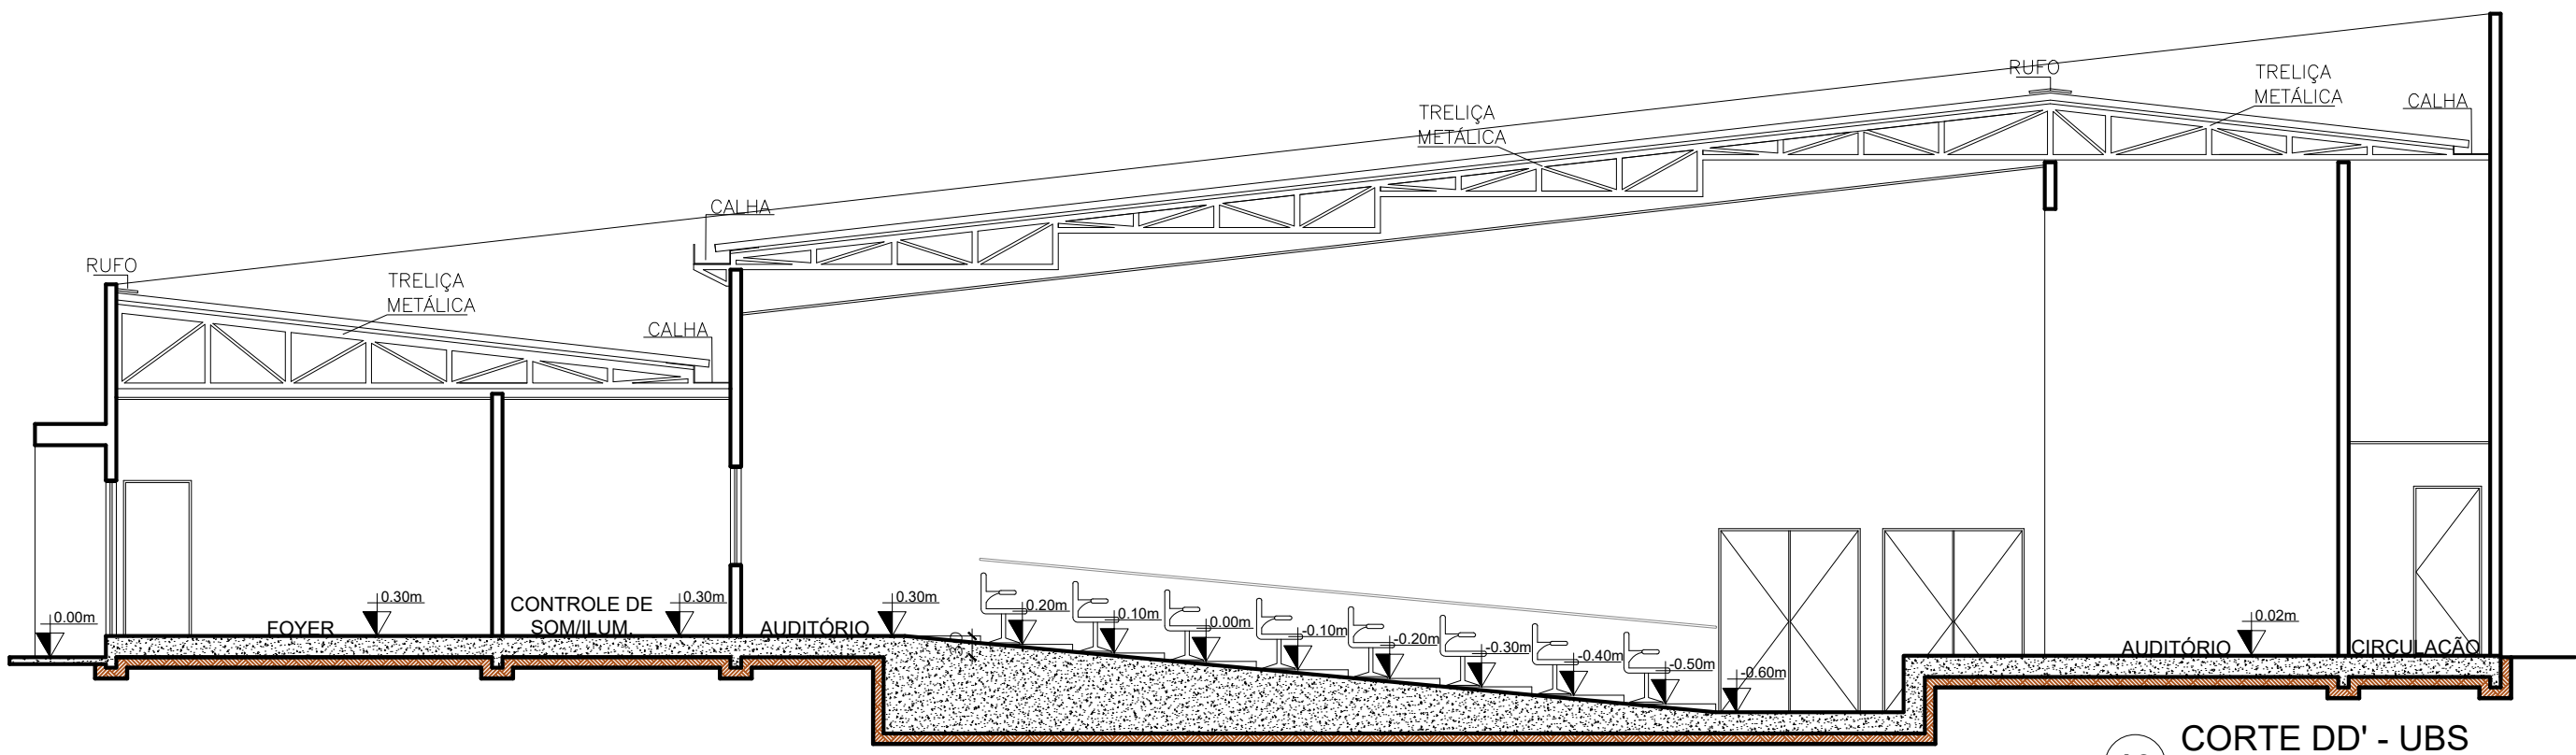


10 CORTE DD' - UBS
Escala 1/100

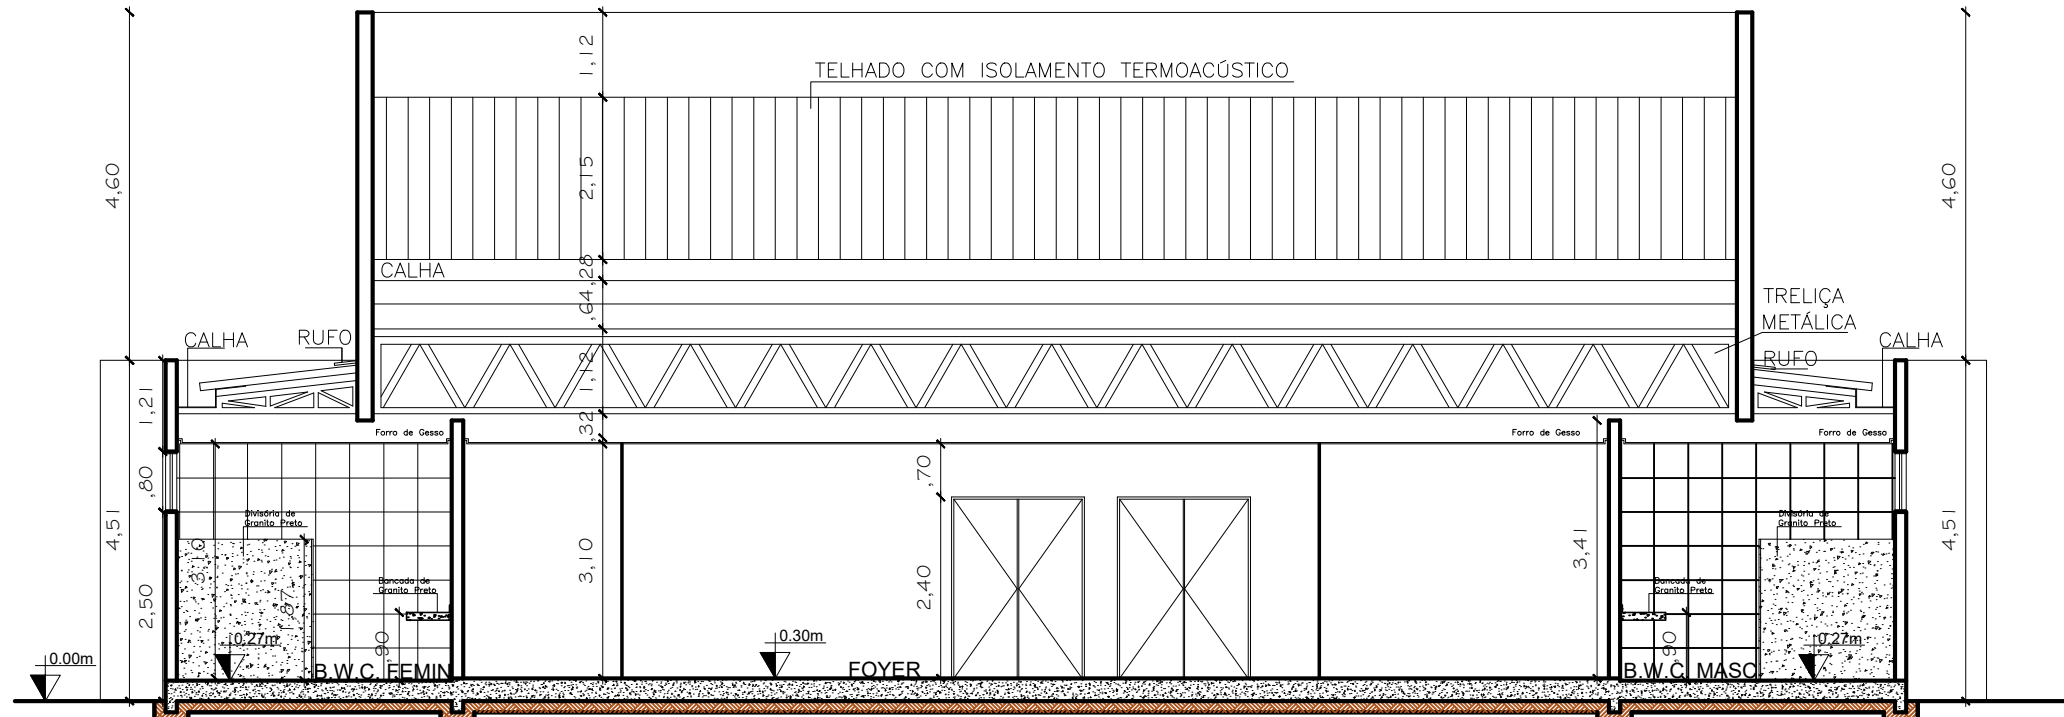


11 CORTE EE' - UBS
Escala 1/100

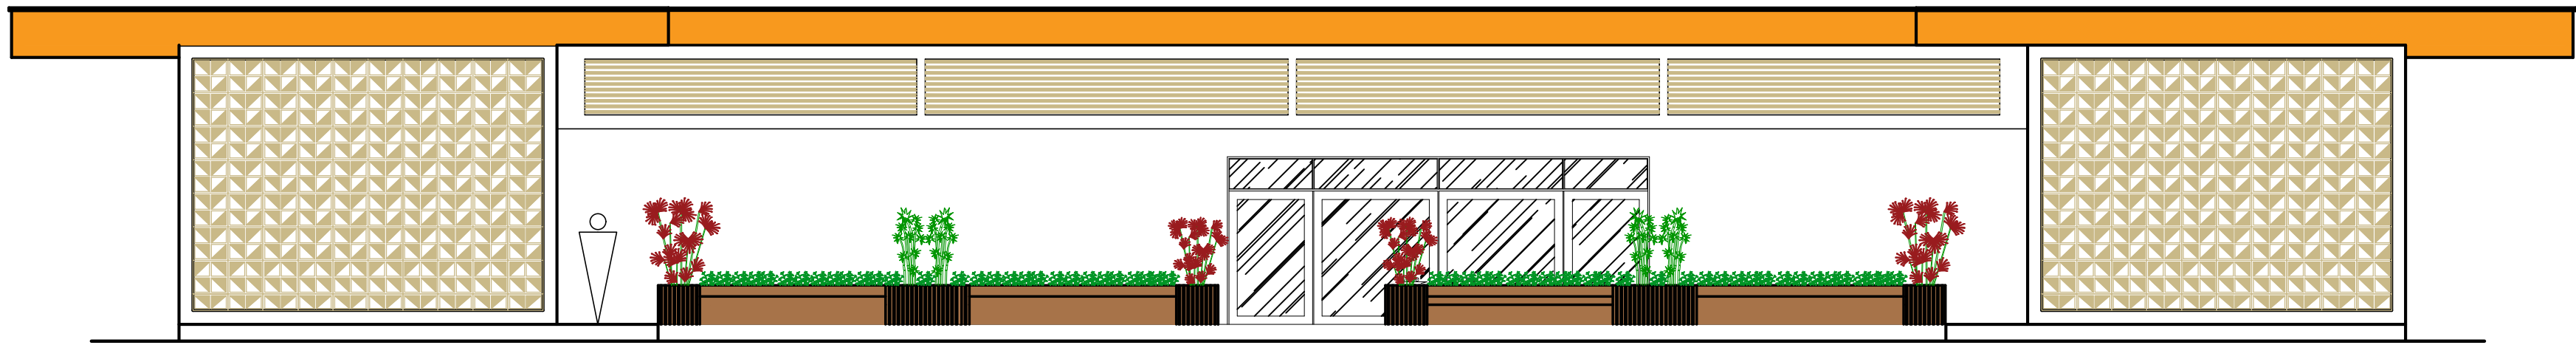


12 FACHADA FRONTAL - UDA
Escala 1/100

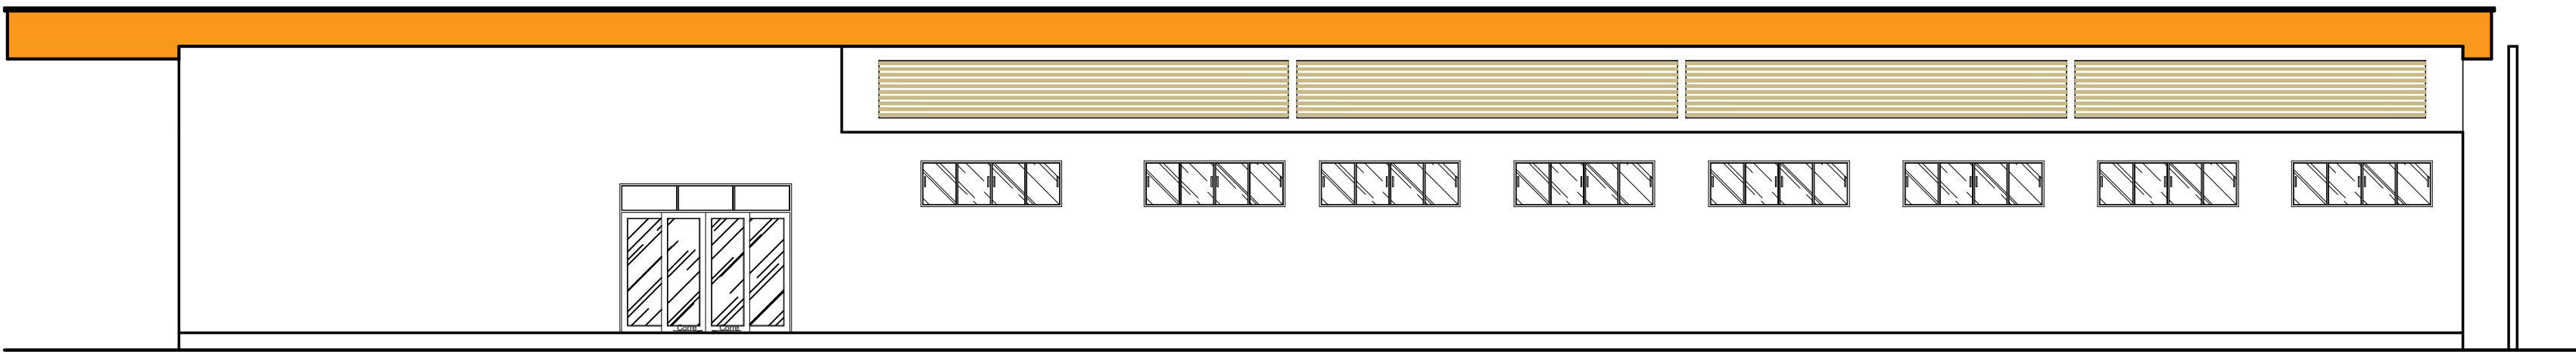

13 FACHADA LATERAL ESQUERDA - UDA
Escala 1/100

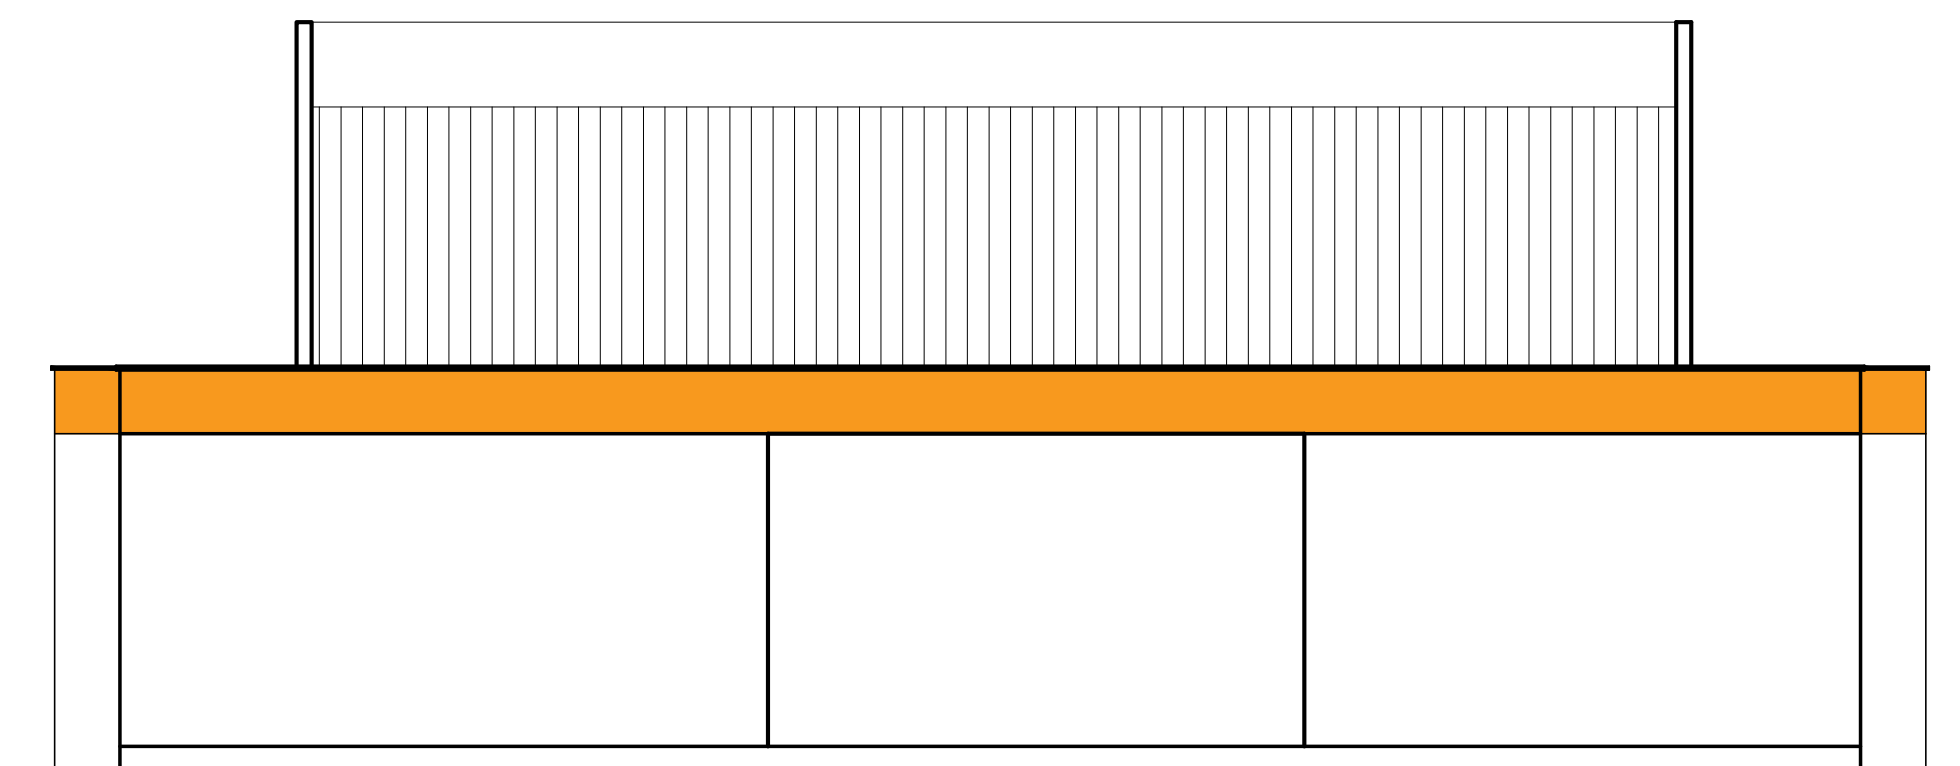

14 FACHADA FRONTAL - AUDITÓRIO
Escala 1/100

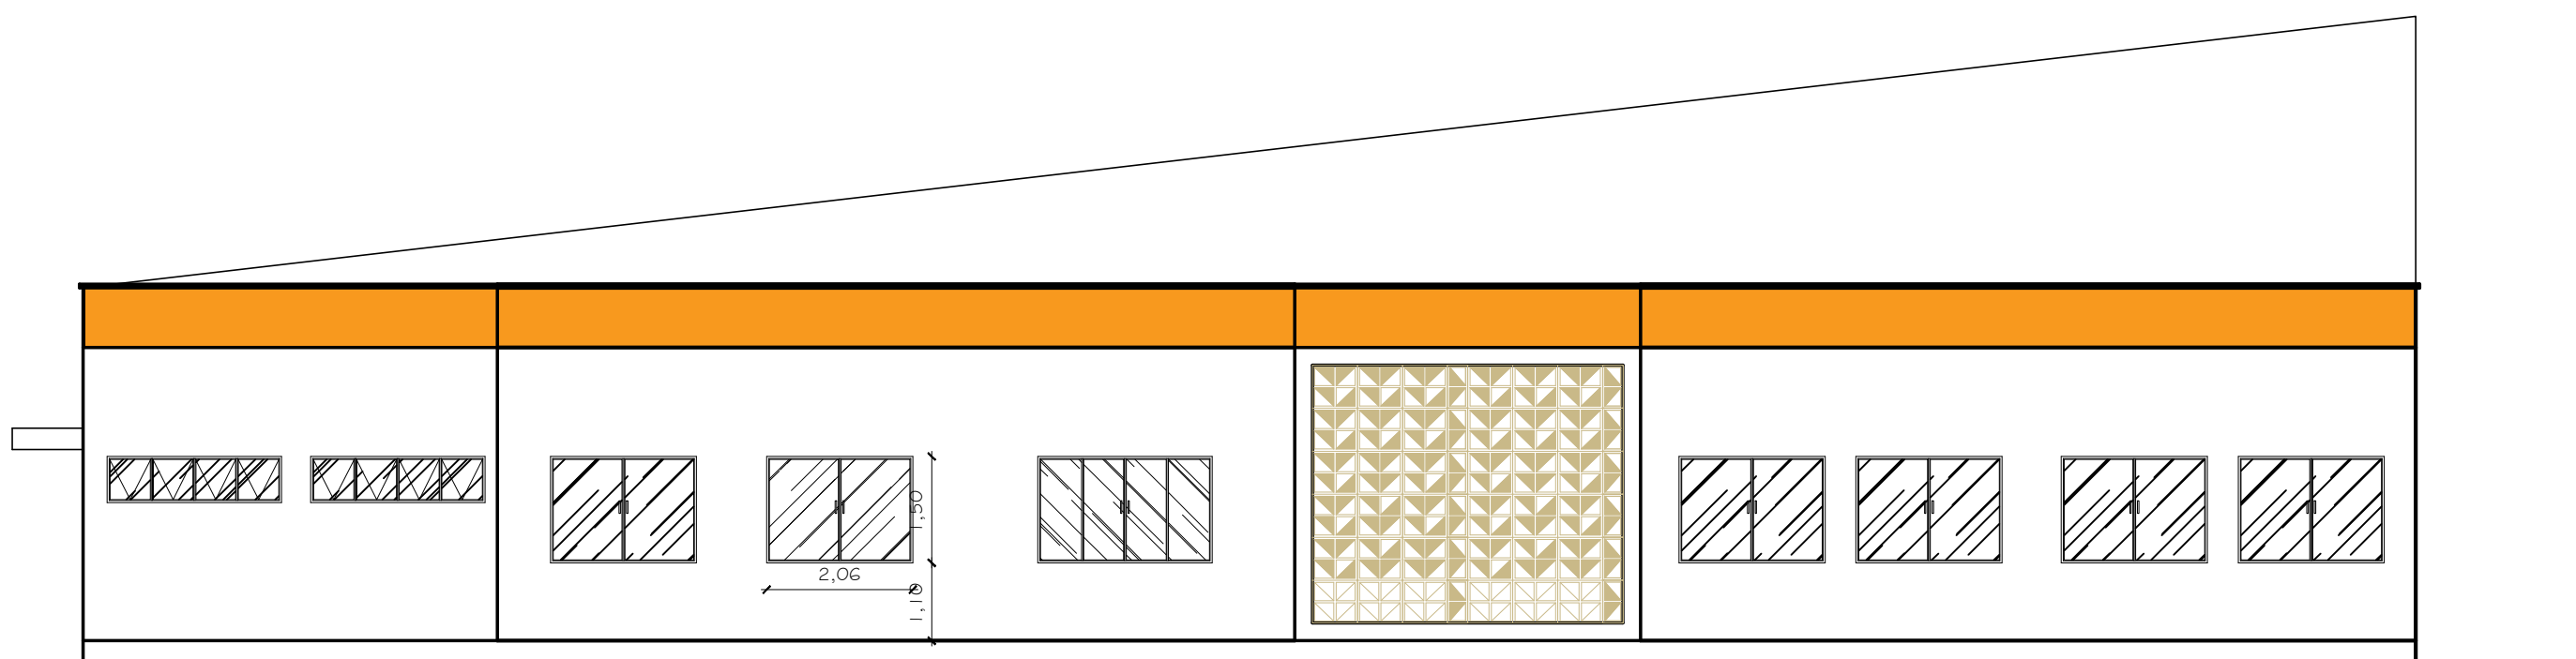

15 FACHADA LATERAL DIREITA - AUDITÓRIO
Escala 1/100

OBSERVAÇÕES
1. DIREITOS AUTORAIS RESERVADOS. ESTE PROJETO NÃO PODE SER USADO PARA AMPLIAÇÕES OU CONSTRUÇÕES DE OBRAS SIMILARES SEM PRÉVIA AUTORIZAÇÃO ESCRITA, EMITIDA PELO AUTOR DO PROJETO.
2. CONFERIR COTAS EM OBRA.

PROJETO ARQUITETÔNICO

TÍTULO ANTIPROJETO DE UMA UNIDADE DOCENTE ASSISTENCIAL - UDA	
ENDEREÇO LOTE 08, QUADRA C - RUA PROJETADA C, S/N, RESIDENCIAL SAN LORENZO, ROD. DR. GERALDO CAVALCANTE CAJUEIRO - CANAFISTULA, ARAPIRACA - AL	ÁREAS TERRENO 300,00m² COBERTA 2523,67m² CONST. UDA 1330,20m² CONST. AUDITÓRIO 823,20m² CONST. TOTAL 2153,40m²
AUTORA DO PROJETO ELISANGELA MAYARA FERREIRA DA SILVA MATRÍCULA 11213699	
ORIENTADORA PROFª DRª SIMONE CARNAÚBA TORRES	
CO-ORIENTADOR RICARDO JANSEN SANTOS FERREIRA	

AUTOR DO PROJETO

COLABORAÇÃO MAYARA FERREIRA	TÍTULO DA PRANCHA CORTE FACHADAS	1/100 1/100
DATA JAN/2020	ESCALA INDICADA	

04/04