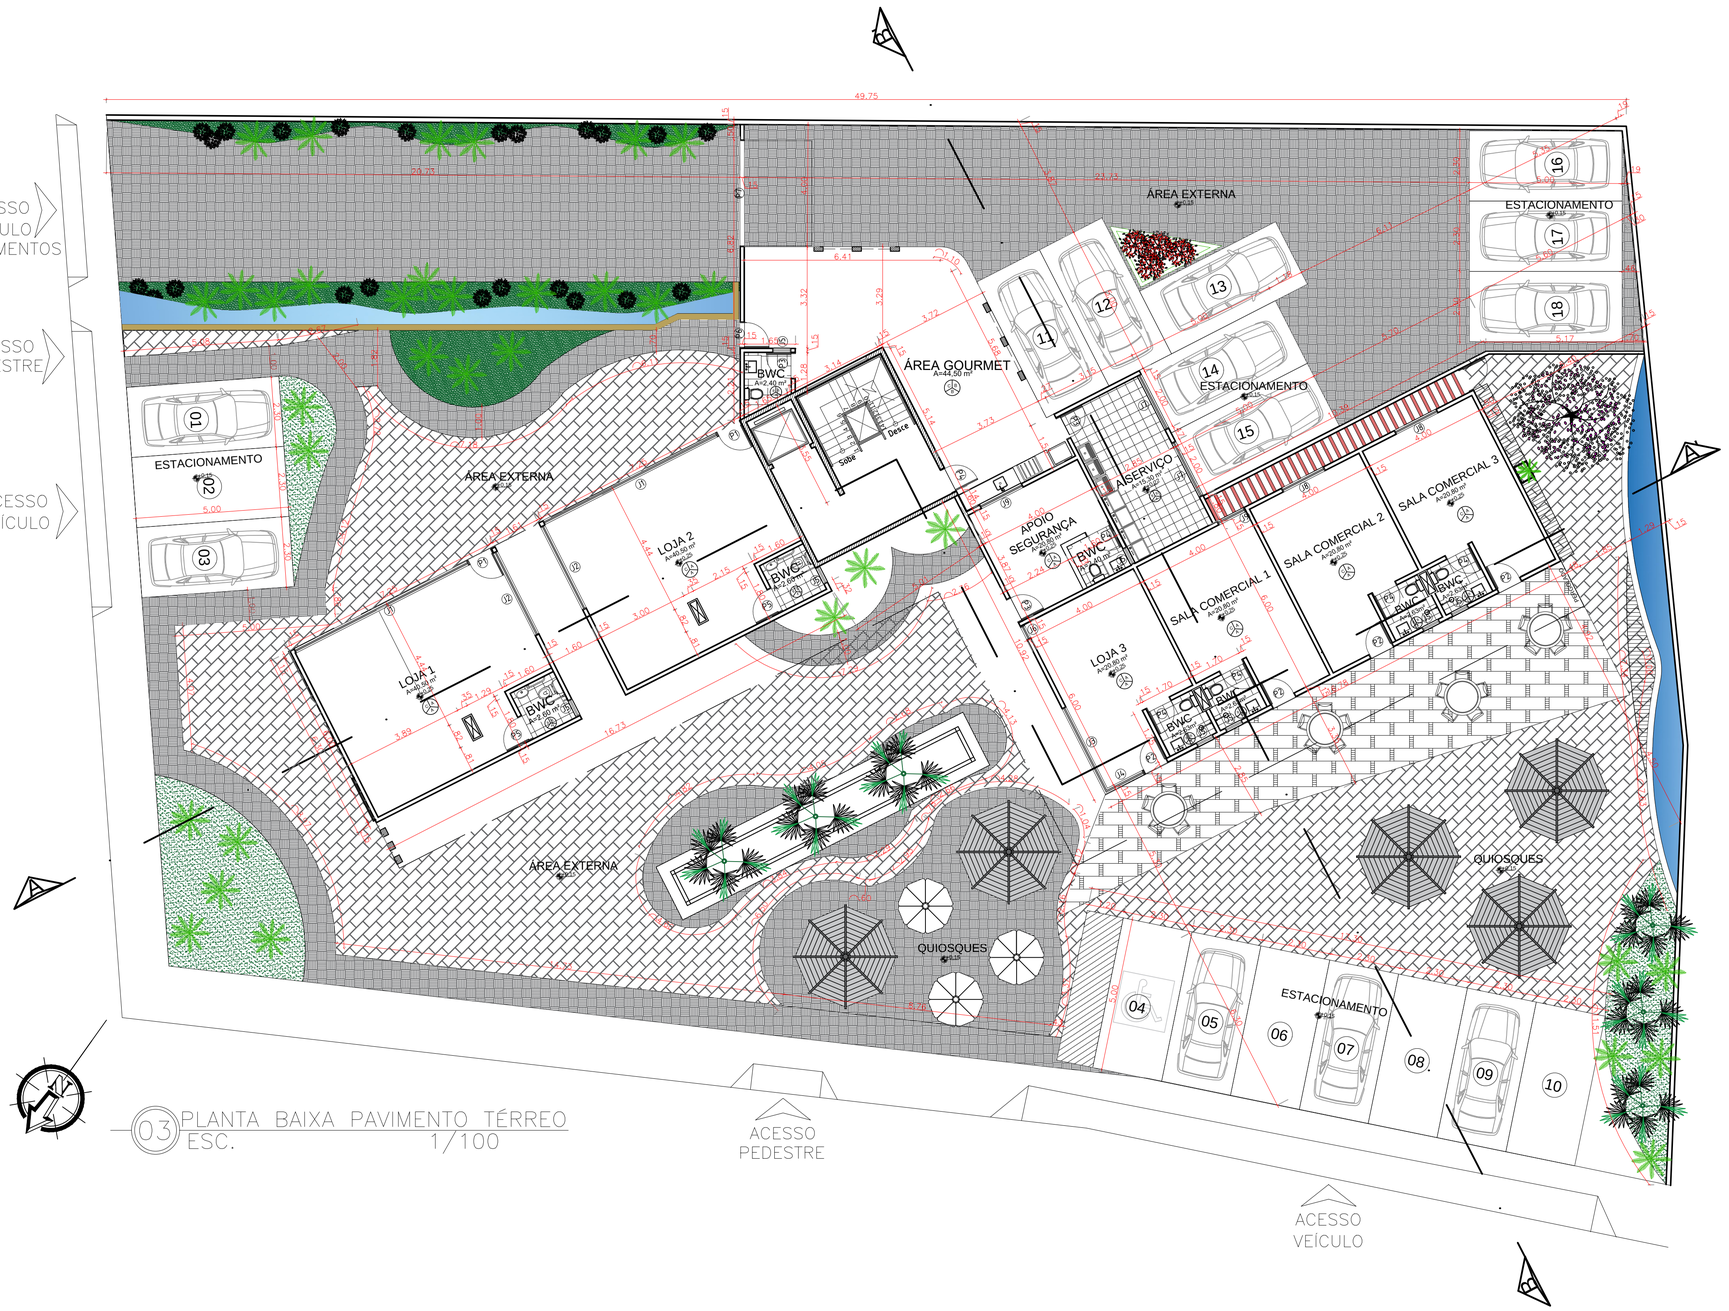


03 PLANTA BAIXA PAVIMENTO TÉRREO
ESC. 1/100

QUADRO DE ESQUADRIAS

CÓDIGO	LARG (m)	ALT (m)	PEIT (m)	TIPO	QTDE.	DESCRIÇÃO
PORTAS						
P1	0.90	2.80	---	GIRO	02	PORTA EM ALUMÍNIO ANODIZADO PRETO FOSCO E FECHAMENTO EM VIDRO TRANSLÚCIDO COM PUXADOR HORIZONTAL E FECHADURA
P2	0.80	2.80	---	GIRO	11	PORTA EM MADEIRA MAÇICA COM BANDEIRA DE 0,80X0.70, VENEZIANA MÓVEL E PUXADOR HORIZONTAL COM FECHADURA
P3	0.80	2.10	---	GIRO	02	PORTA EM MADEIRA MAÇICA COM PINTURA NA COR CINZA CROMIO OU SIMILIAR E FECHADURA
P4	0.80	2.10	---	GIRO	13	PORTA EM MADEIRA MAÇICA COM FECHADURA
P5	0.90	2.10	---	GIRO	13	PORTA EM MADEIRA MAÇICA COM FECHADURA
P6	0.80	2.20	---	GIRO	01	PORTA VAZADA EM ALUMÍNIO ANODIZADO PRETO FOSCO COM PUXADOR E FECHADURA
P7	3.40	2.10	---	BASCULANTE	01	PORTÃO VAZADA EM ALUMÍNIO ANODIZADO PRETO FOSCO COM FECHADURA
P8	0.90	2.10	---	GIRO	01	PORTA EM MADEIRA MAÇICA COM BANDEIRA DE 0,80X0.70, VENEZIANA MÓVEL E PUXADOR HORIZONTAL COM FECHADURA
P9	2.30	2.70	---	CORRER	07	PORTA EM ALUMÍNIO ANODIZADO PRETO FOSCO E VIDRO TEMPERADO TRANSLÚCIDO COM 4 FOLHAS, SENDO DUAS FIXAS E DUAS DE CORRER
JANELAS						
J1	6.30	2.50	0.30	FIXA	02	VITRINE EM ALUMÍNIO ANODIZADO PRETO FOSCO E VIDRO LAMINADO TRANSLÚCIDO COM MÓDULOS DE 1.20mX0.70m
J2	3.00	2.50	0.30	FIXA	02	VITRINE EM ALUMÍNIO ANODIZADO PRETO FOSCO E VIDRO LAMINADO TRANSLÚCIDO COM MÓDULOS DE 1.20mX0.70m
J3	3.10	2.50	0.30	FIXA	01	VITRINE EM ALUMÍNIO ANODIZADO PRETO FOSCO E VIDRO LAMINADO TRANSLÚCIDO COM MÓDULOS DE 1.20mX0.70m
J4	1.40	2.50	0.30	FIXA	01	VITRINE EM ALUMÍNIO ANODIZADO PRETO FOSCO E VIDRO LAMINADO TRANSLÚCIDO COM MÓDULOS DE 1.20mX0.70m
J5	0.50	0.40	1.70	PIVOTANTE	16	JANELA PIVOTANTE COM PIVÔ HORIZONTAL EM ALUMÍNIO ANODIZADO PRETO FOSCO E FECHAMENTO EM VIDRO LAMINADO TRANSLÚCIDO
J6	0.45	2.50	0.30	PIVOTANTE	01	JANELA PIVOTANTE COM PIVÔ VERTICAL EM ALUMÍNIO ANODIZADO PRETO FOSCO E FECHAMENTO EM VIDRO LAMINADO TRANSLÚCIDO
J7	1.90	1.20	0.90	PIVOTANTE	02	JANELA PIVOTANTE COM4 FOLHAS COM PIVÔ VERTICAL EM ALUMÍNIO ANODIZADO PRETO FOSCO E FECHAMENTO EM VIDRO LAMINADO TRANSLÚCIDO
J8	1.50	1.10	1.00	CORRER	02	JANELA EM ALUMÍNIO ANODIZADO PRETO FOSCO E FECHAMENTO EM VIDRO LAMINADO TRANSLÚCIDO COM DUAS FOLHAS DE CORRER
J9	1.00	1.10	1.00	CORRER	01	JANELA EM ALUMÍNIO ANODIZADO PRETO FOSCO E FECHAMENTO EM VIDRO LAMINADO TRANSLÚCIDO COM DUAS FOLHAS DE CORRER
J10	1.50	0.40	1.20	CORRER	03	JANELA EM ALUMÍNIO ANODIZADO PRETO FOSCO E FECHAMENTO EM VIDRO LAMINADO TRANSLÚCIDO COM DUAS FOLHAS DE CORRER
J11	1.00	0.40	1.20	CORRER	05	JANELA EM ALUMÍNIO ANODIZADO PRETO FOSCO E FECHAMENTO EM VIDRO LAMINADO TRANSLÚCIDO COM DUAS FOLHAS DE CORRER
J12	4.00	3.15	---	EUROGLASS	01	JANELA TIPO EUROGLASS SENDO UMA PARTE FIXA COMO VARANDA - 4.00m x 1.10m E 4 FOLHAS EUROGLASS DE 1.00m x 2.05m

QUADRO DE ACABAMENTOS	
PISO	A - CERÂMICA POINTER 60X60 PARQUET MARFIM LINHA LENHO B - CERÂMICA POINTER 60X60 INFINITA BRANCO LINHA INFINITA C - PORCELANATO ESMALTADO DALLAS ARTS 61X61 ELIZABETH
PAREDE	A - TINTA COM ACABAMENTO ACETINADO NA COR BRANCO GELO B - REVESTIMENTO A DEFINIR
TETO	A - FORRO EM GESSO B - FORRO EM PVC DECOR CARVALHO - ARAFORROS

UNIVERSIDADE FEDERAL DE ALAGOAS
CAMPUS ARAPIRACA
ARQUITETURA E URBANISMO


TRABALHO DE CONCLUSÃO DE CURSO

Título/ Obra:
EDIFÍCIO SÍNCRONO: ANTEPROJETO ARQUITETÔNICO PARA UM EDIFÍCIO DE USO MISTO COM FOCO NA REDUÇÃO MÁXIMA DOS ESPAÇOS NAS UNIDADES HABITACIONAIS PARA A CIDADE DE ARAPIRACA - AL

Discente:
LARYSSA EMANUELLE BRANCAGLION COSTA

Orientadora:
RENATA TORRES SARMENTO DE CASTRO CAVALCANTE

PROJETO ARQUITETÔNICO EDIFÍCIO SÍNCRONO ARAPIRACA-AL

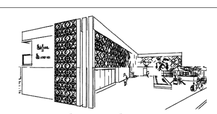

EDIFÍCIO SÍNCRONO

Terreno _____1532m²

Área construída ____ 648,5m²

Tipo de projeto:
ANTEPROJETO

Localização:
RUA DELMIRO GOUVEIA - ALTO DO CRUZEIRO ARAPIRACA/AL

APÊNDICE C

Assunto:
PLANTA BAIXA PAVIMENTO TÉRREO

Escala:
INDICADA

Data:
SETEMBRO/2020

Prancha:
02/06