




01 PLANTA DE SITUAÇÃO
ESCALA 1:300

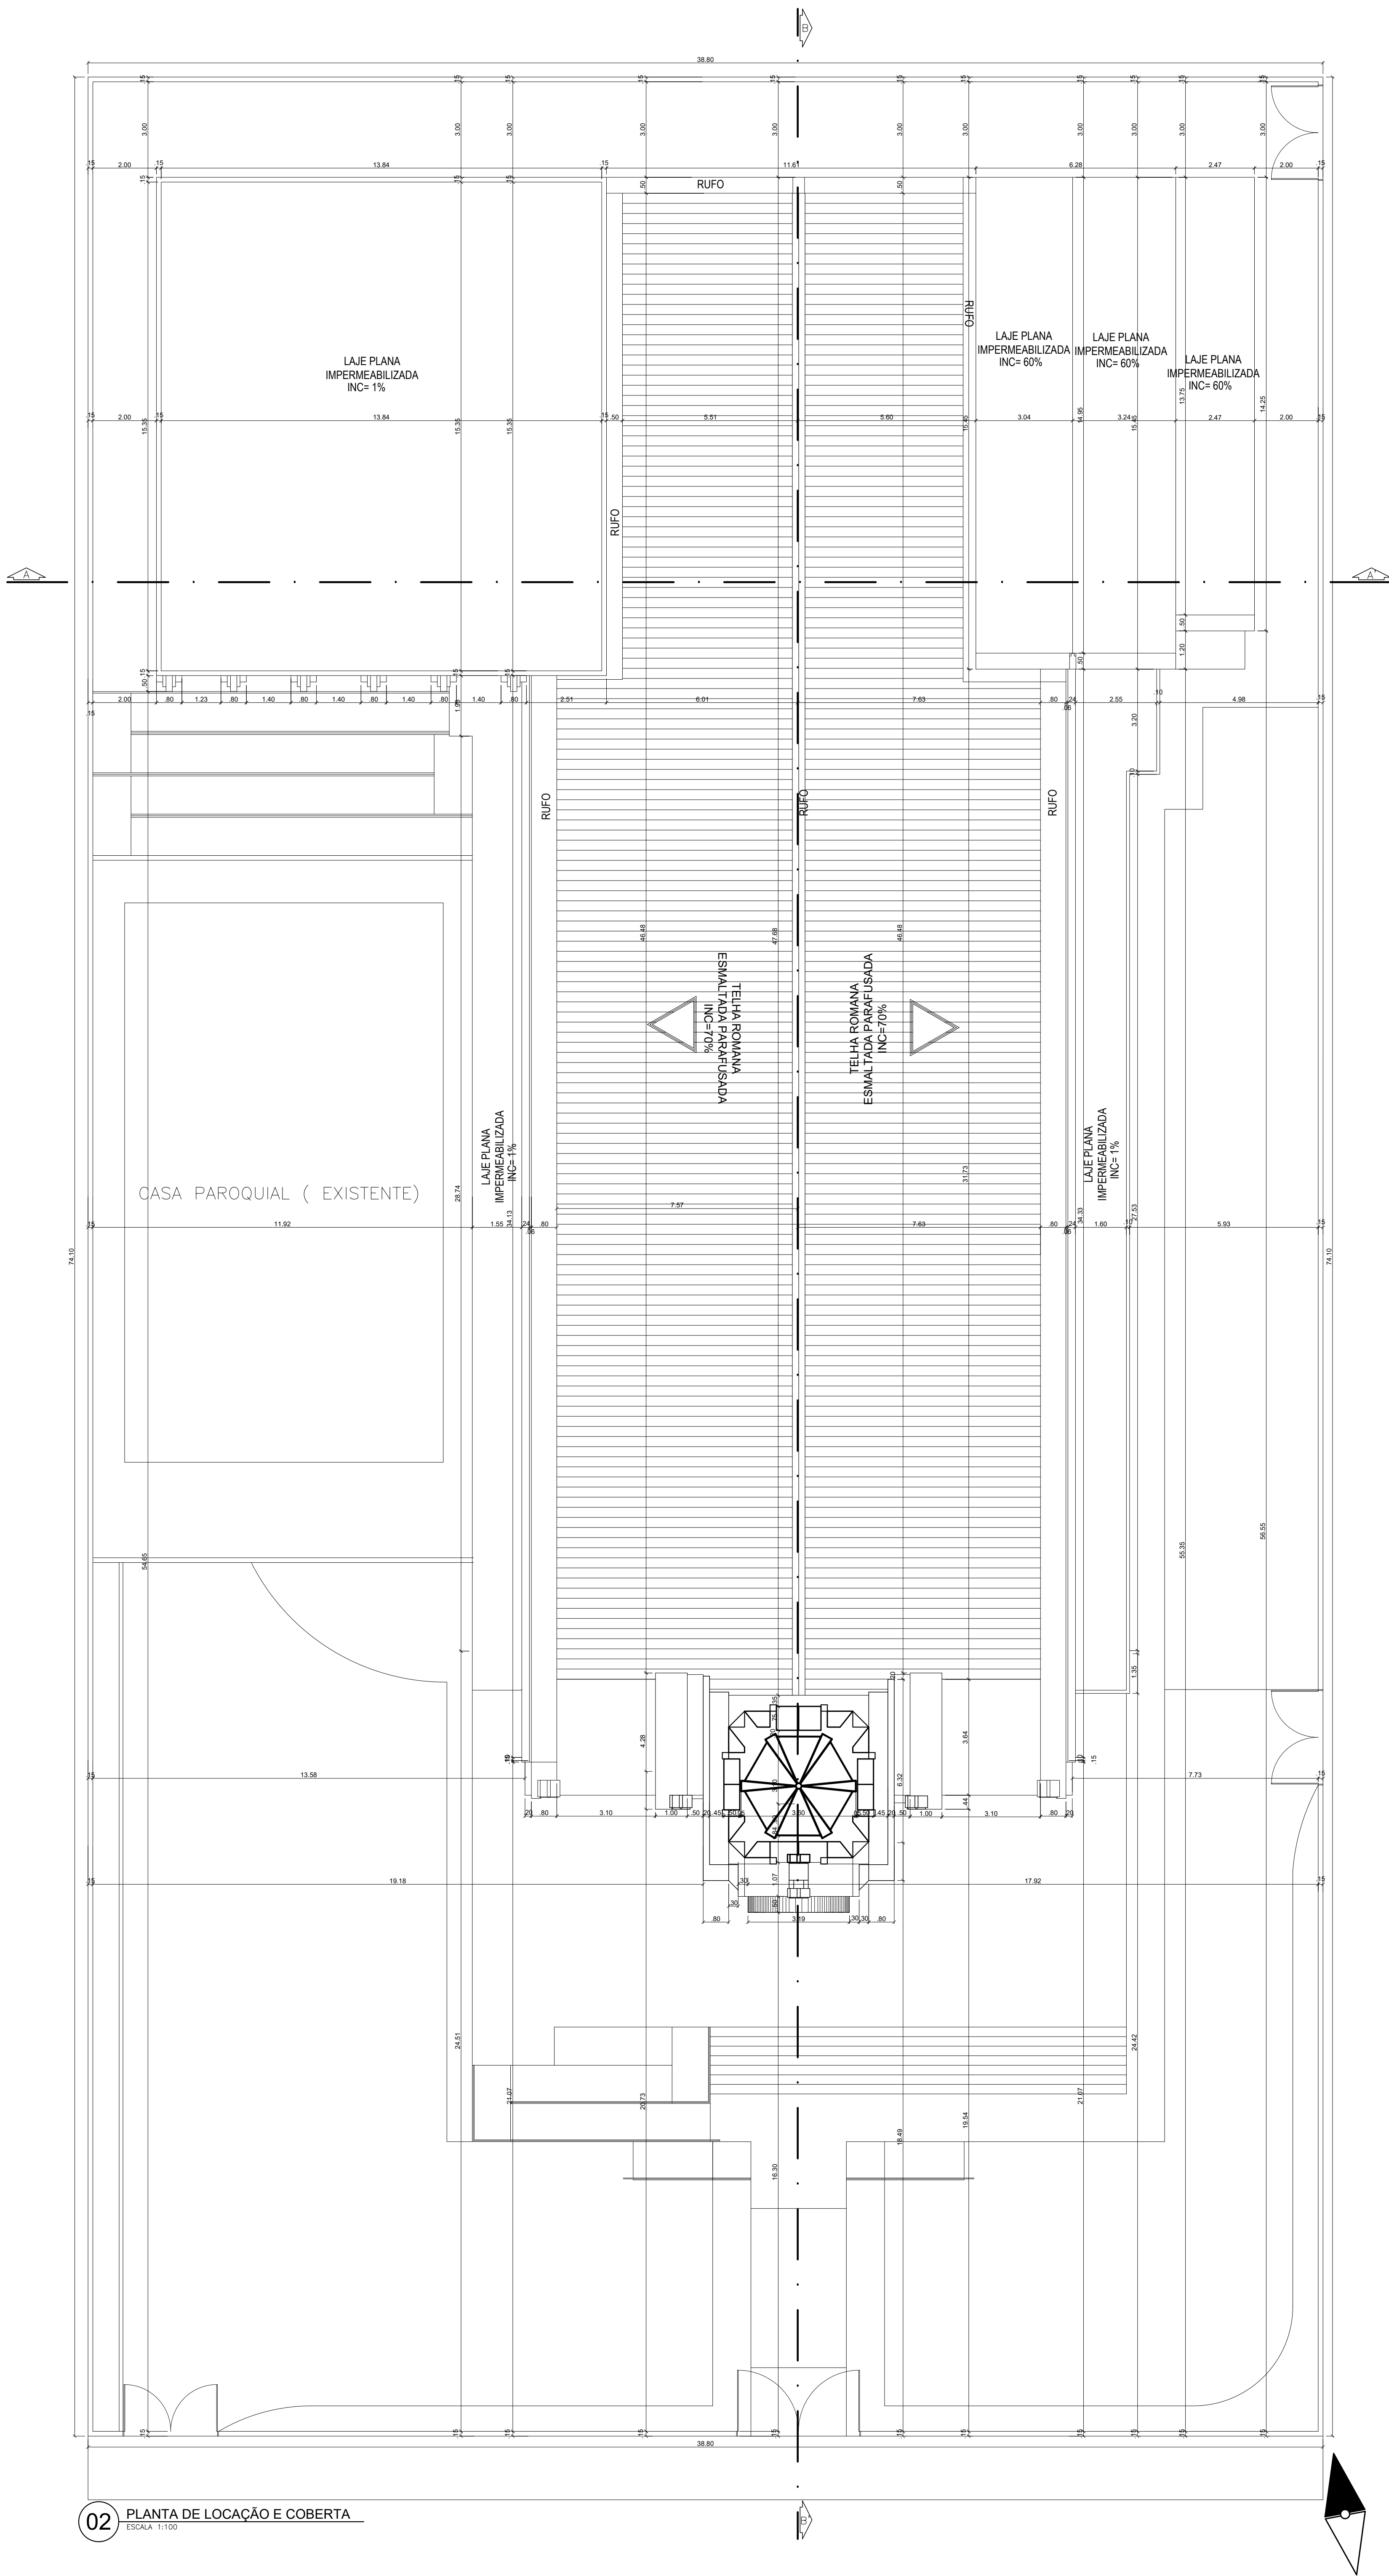

02 PLANTA DE LOCAÇÃO E COBERTA
ESCALA 1:100