



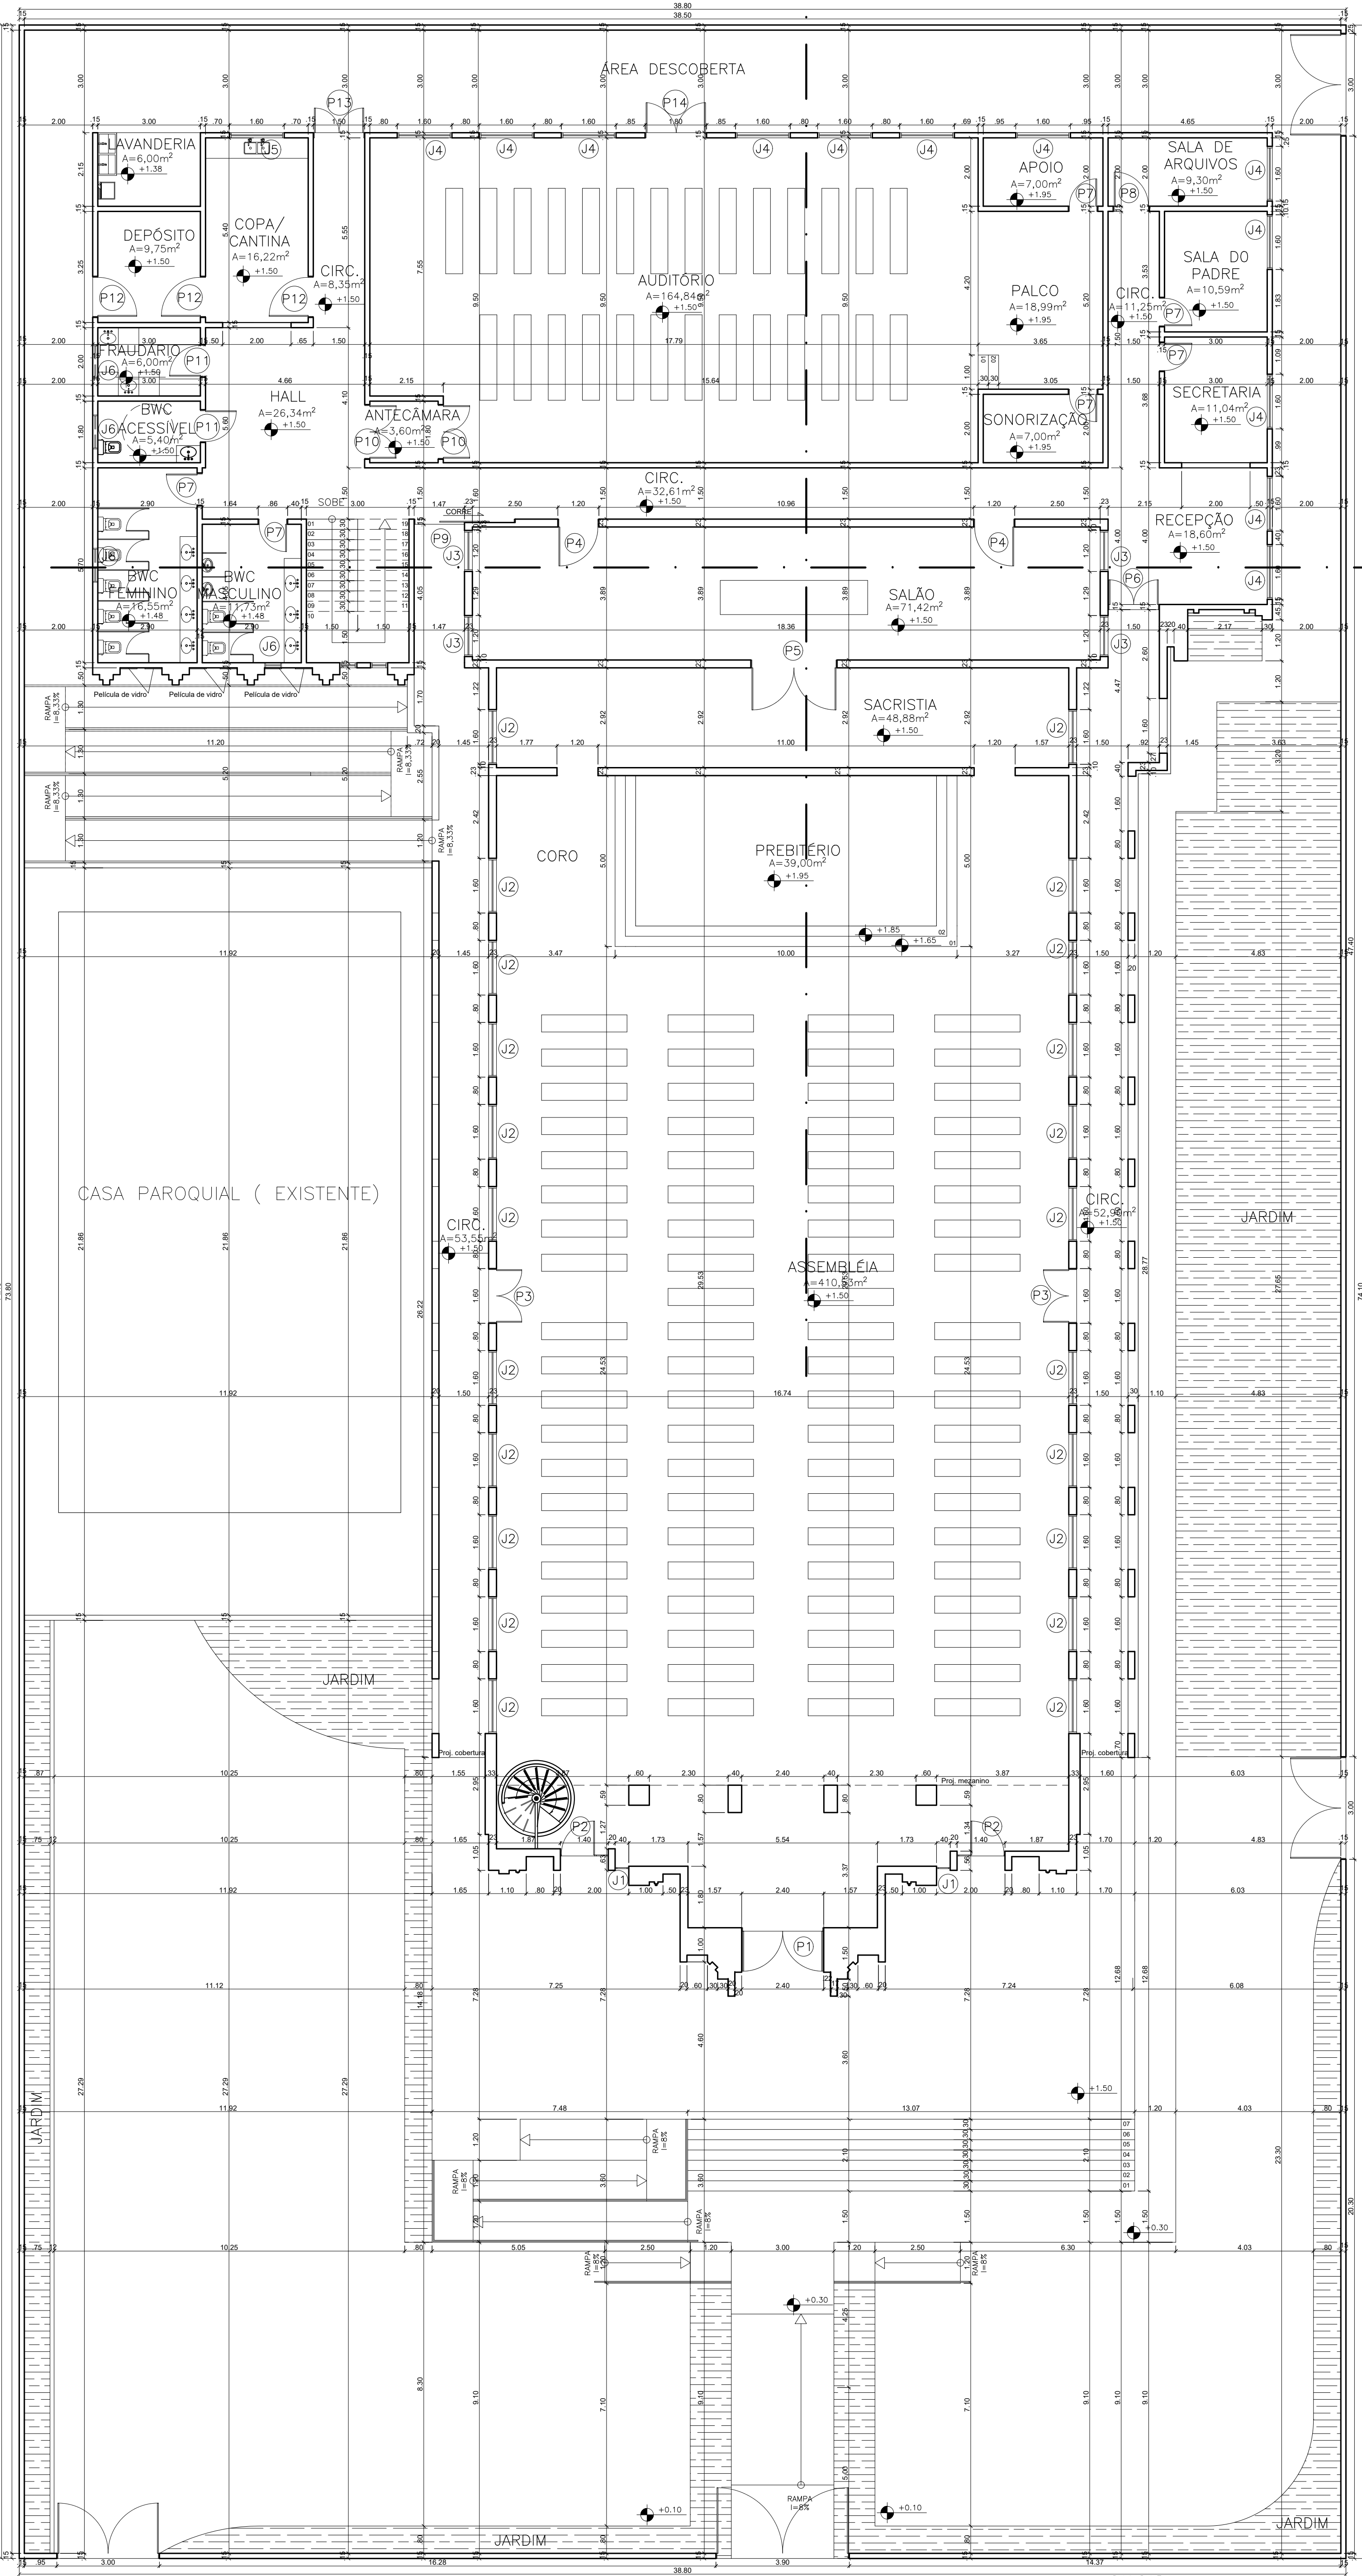

03 PLANTA BAIXA PAV. TERREO

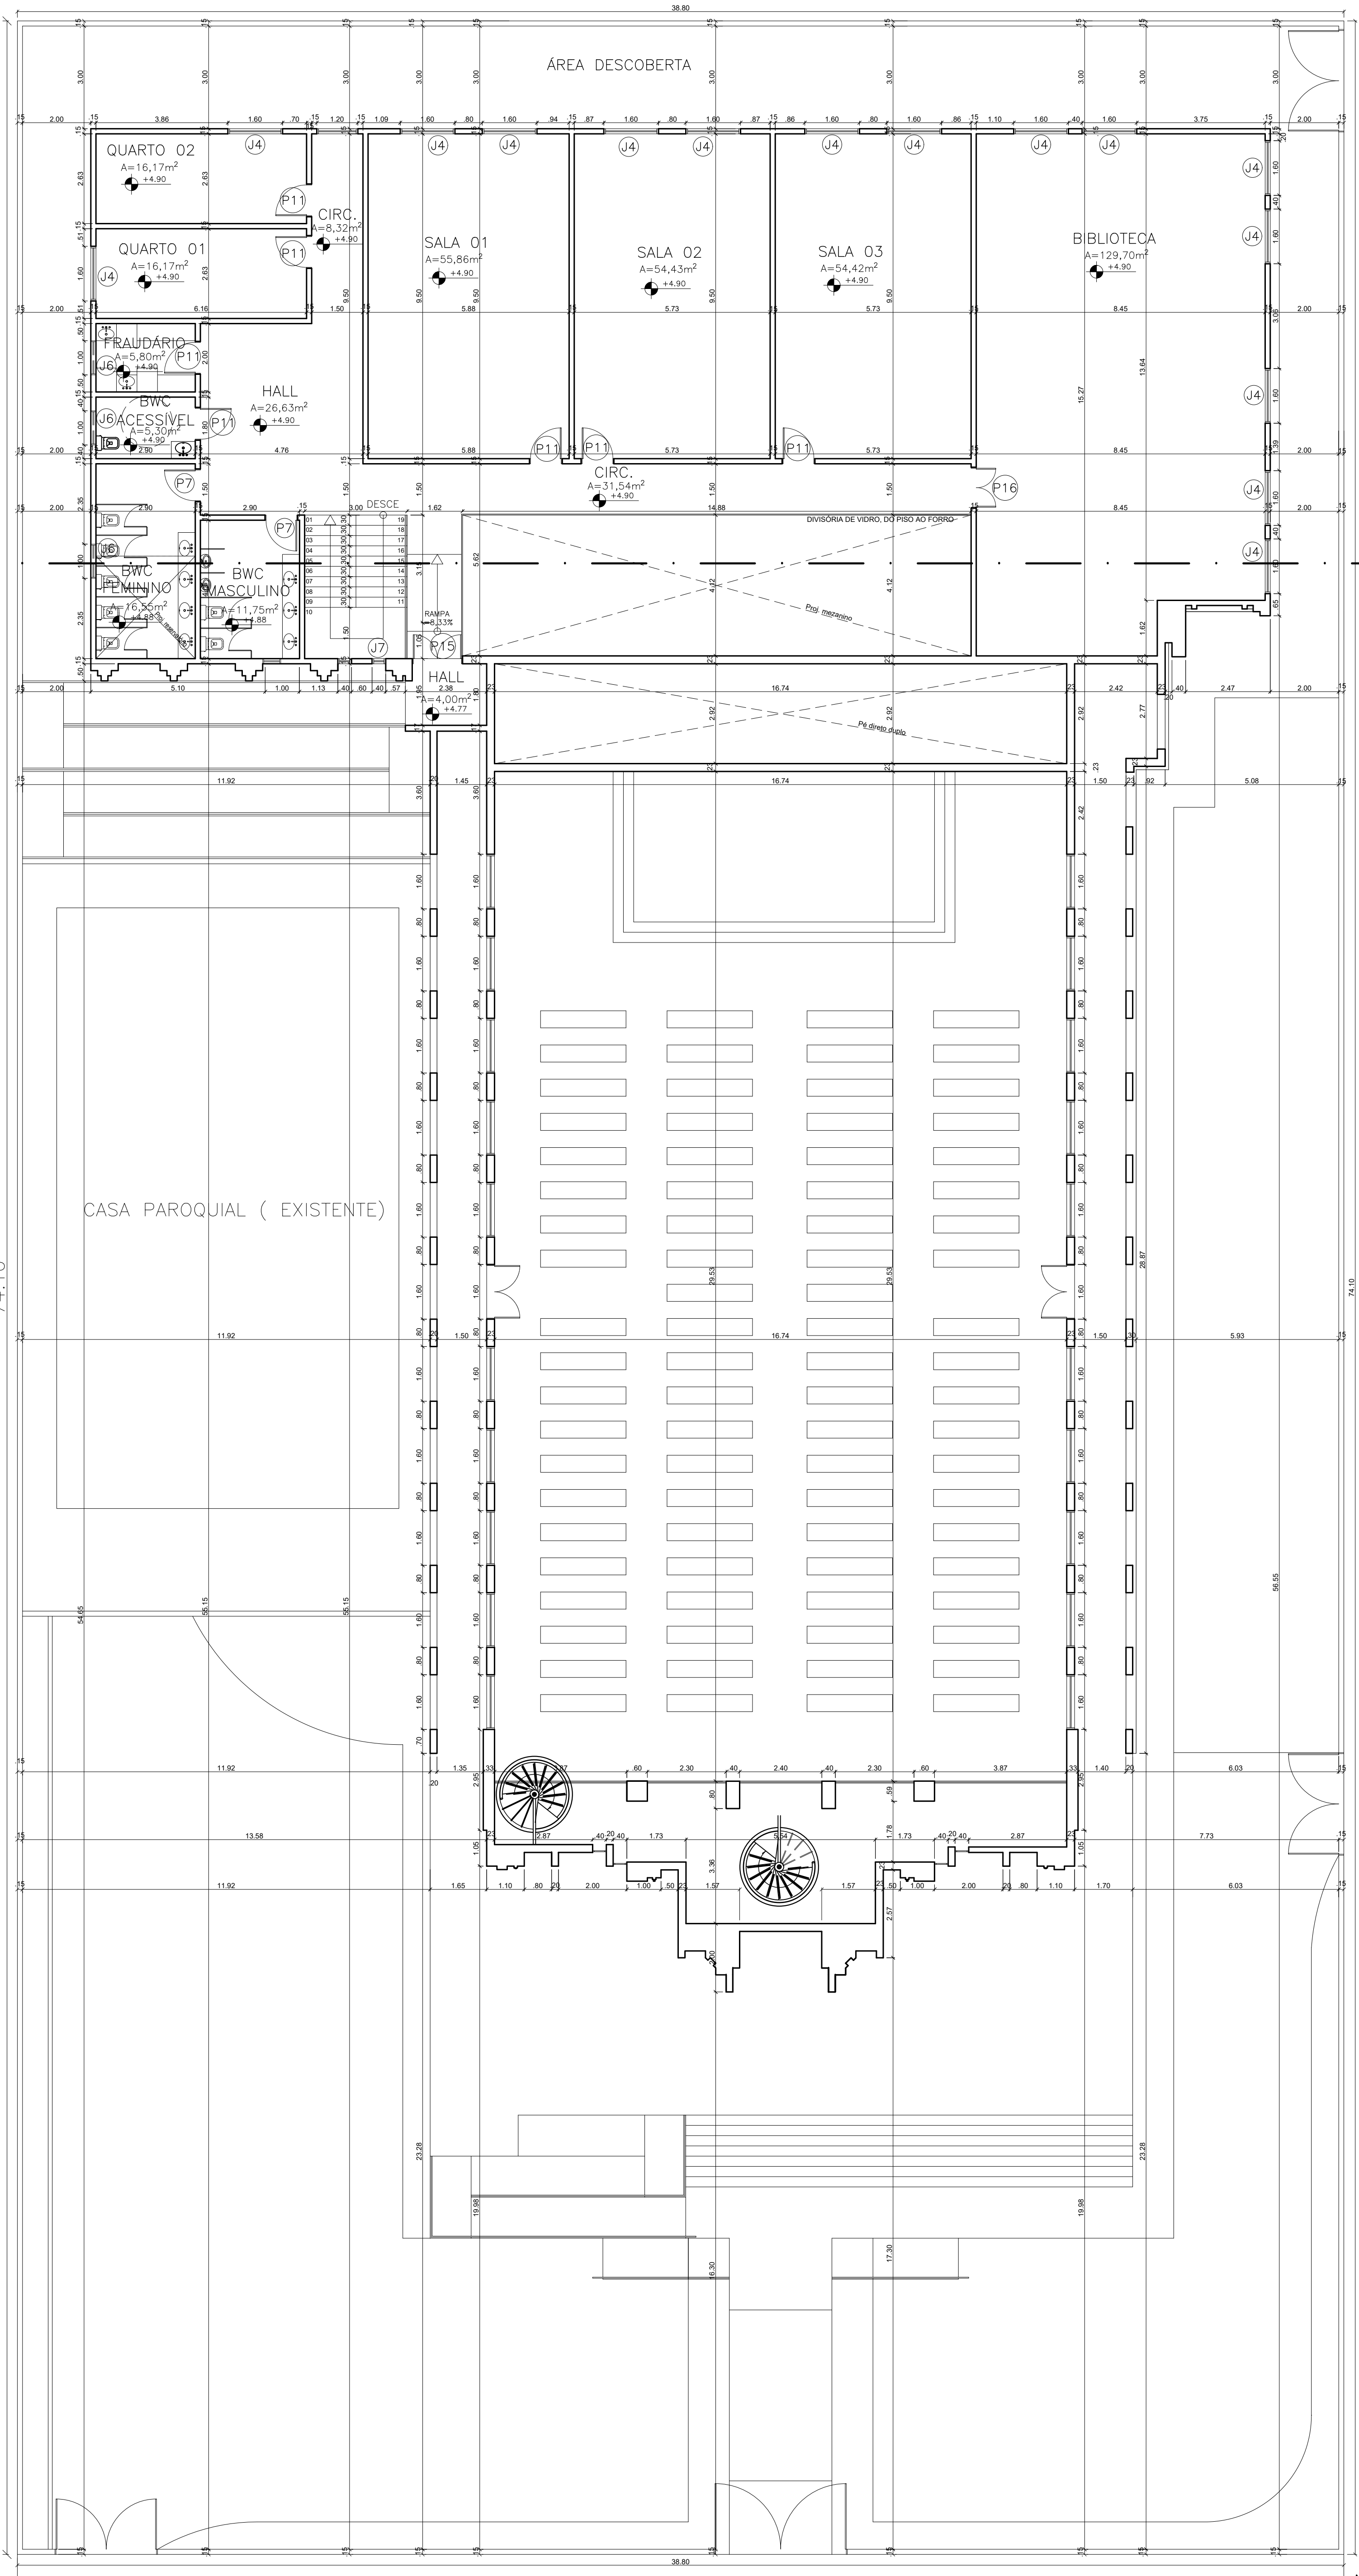

04 PLANTA BAIXA PAV. SUPERIOR

QUADRO DE ESQUADRIAS - PORTAS					
LEGENDA	AMBIENTE	DESCRIÇÃO	UNID.	*OBS	
P1	PORTA DE ACESSO PRINCIPAL	PORTA DE GIRO 2,40x3,50m C/ 2 FOLHAS, EM MADEIRA MACIÇA.	01	-	
P2	PORTA FACHADA PRINCIPAL ACESSO SECUNDÁRIO	PORTA DE GIRO COMUM 1,40x3,50m C/ 1 FOLHA, EM MADEIRA MACIÇA.	02	-	
P3	PORTA DE ACESSO LATERAL	PORTA DE GIRO COMUM 1,60x4,80m C/ 2 FOLHAS, EM MADEIRA MACIÇA.	02	-	
P4	PORTA DE ACESSO A SACRISTIA E AO SALÃO	PORTA DE GIRO COMUM 1,20x2,30m C/ 1 FOLHA, EM MADEIRA MACIÇA.	02	-	
P5	PORTA DE ACESSO AO SALÃO	PORTA DE GIRO 2,52x2,30m C/ 2 FOLHAS, EM MADEIRA MACIÇA.	01	-	
P6	PORTA DE ACESSO A RECEPÇÃO	PORTA DE GIRO 1,50x4,80m C/ 2 FOLHAS, EM MADEIRA MACIÇA.	01	-	
P7	PORTA DE ACESSO A AMBIENTES DE APOIO	PORTA DE GIRO 0,86x2,30m C/ 1 FOLHA, EM MADEIRA MACIÇA.	08	-	
P8	PORTA DE ACESSO A SALA DE ARQUIVOS	PORTA DE GIRO 1,00x2,30m C/ 1 FOLHA, EM MADEIRA MACIÇA.	01	-	
P9	PORTA DE ACESSO AO HALL	PORTA DE CORRER 1,47x4,80m C/ 1 FOLHA, EM MADEIRA MACIÇA.	01	-	
P10	PORTA DE ACESSO A ANTECÂMARA E AUDITÓRIO	PORTA DE GIRO 1,60x2,30m C/ 2 FOLHAS, EM MADEIRA MACIÇA.	02	-	
P11	PORTA DE ACESSO A AMBIENTES DE APOIO	PORTA DE GIRO 0,96x2,30m C/ 1 FOLHA, EM MADEIRA MACIÇA.	09	-	
P12	PORTA DE ACESSO A CANTINA E DEPOSITO	PORTA DE GIRO 1,20x2,30m C/ 1 FOLHA, EM MADEIRA MACIÇA.	03	-	
P13	PORTA DE ACESSO EXTERNO	PORTA DE GIRO 1,50x2,30m C/ 2 FOLHAS, EM MADEIRA MACIÇA.	01	-	
P14	PORTA DE ACESSO EXTERNO	PORTA DE GIRO 1,80x2,30m C/ 2 FOLHAS, EM MADEIRA MACIÇA.	01	-	
P15	PORTA DE ACESSO A CIRCULAÇÃO	PORTA DE GIRO 1,47x2,30m C/ 2 FOLHAS, EM MADEIRA MACIÇA.	01	-	
P16	PORTA DE ACESSO A BIBLIOTECA	PORTA DE GIRO 1,20x2,30m C/ 2 FOLHAS, EM MADEIRA MACIÇA.	01	-	
P17	PORTÃO DE ACESSO PRINCIPAL	PORTÃO GRADEADO DE GIRO 3,90x2,75m C/ 2 FOLHAS, EM ALUMÍNIO.	01	-	
P18	PORTÃO DE ACESSO LATERAL	PORTÃO GRADEADO DE GIRO 3,00x2,75m C/ 2 FOLHAS, EM ALUMÍNIO.	03	-	

QUADRO DE ESQUADRIAS - JANELAS					
LEGENDA	AMBIENTE	DESCRIÇÃO	UNID.	*OBS	
J1	ASSEMBLEIA	JANELA FIXA 0,40x6,10m, EM ALUMÍNIO PRETO COM FECHAMENTO EM VIDRO LAMINADO TRANSLÚCIDO 7mm.	01	CONFERIR MEDIDAS NO PROJETO	
J2	ASSEMBLEIA E SACRISTIA	JANELA BRISA 1,60x3,90m, PEITORIL DE 0,90m, EM ALUMÍNIO PRETO COM FECHAMENTO EM VIDRO LAMINADO TRANSLÚCIDO 7mm.	22	CONFERIR MEDIDAS NO PROJETO	
J3	SALÃO	JANELA BRISA 1,20x3,90 PEITORIL DE 0,90m, EM ALUMÍNIO PRETO COM FECHAMENTO EM VIDRO LAMINADO TRANSLÚCIDO 7mm.	04	CONFERIR MEDIDAS NO PROJETO	
J4	AMBIENTES DE APOIO	JANELA BRISA 1,60x2,00 PEITORIL DE 0,90m, EM ALUMÍNIO PRETO COM FECHAMENTO EM VIDRO LAMINADO TRANSLÚCIDO 7mm.	27	CONFERIR MEDIDAS NO PROJETO	
J5	COPA/CANTINA	JANELA DE CORRER 1,60x1,00 PEITORIL DE 1,00m, EM ALUMÍNIO PRETO COM FECHAMENTO EM VIDRO LAMINADO TRANSLÚCIDO 7mm.	01	CONFERIR MEDIDAS NO PROJETO	
J6	BWC	JANELA MAXIM AR 1,00x0,50 PEITORIL DE 1,80m, EM ALUMÍNIO PRETO COM FECHAMENTO EM VIDRO LAMINADO TRANSLÚCIDO 7mm.	06	CONFERIR MEDIDAS NO PROJETO	
J7	ESCALA	JANELA FIXA 0,50x7,90, EM ALUMÍNIO PRETO COM FECHAMENTO EM VIDRO LAMINADO TRANSLÚCIDO 7mm.	02	CONFERIR MEDIDAS NO PROJETO	

UNIVERSIDADE FEDERAL DE ALAGOAS-UFAL

CURSO:	ARQUITETURA E URBANISMO	TURMA:	10º PERÍODO
DISCIPLINA:	TRABALHO DE CONCLUSÃO DE CURSO-TCC		
ORIENTADOR:	ELISABETH DE ALBUQUERQUE CAVALCANTI DUARTE GONÇALVES		
ASSUNTO:	TRABALHO INTERDISCIPLINAR		
	ANTEPROJETO DA IGREJA MATRIZ NSA. SRA. DA CONCEIÇÃO-ARAPIRACÁ		
	PLANTA BAIXA PAV. TERREO E PLANTA BAIXA PAV. SUPERIOR		
ALUNO:	CARLOS HENRIQUE OLÍMPIO DA SILVA-15213209	DATA:	22/05/2023
		NOTA:	INDICADA