




05 CORTE AA'
ESCALA 1:100

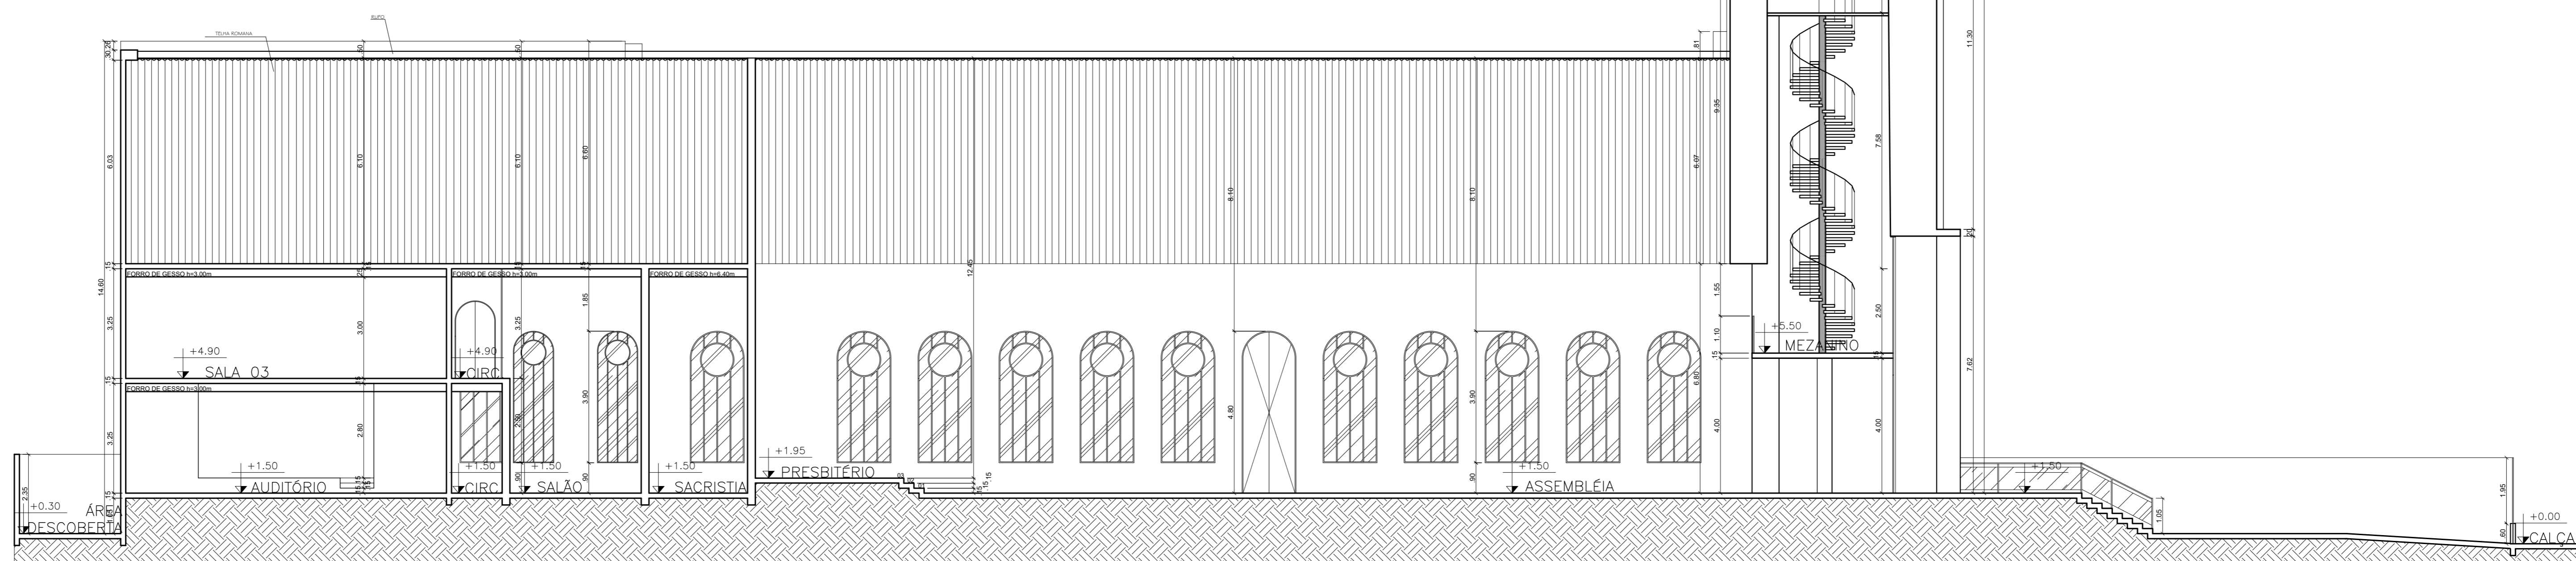

06 CORTE BB'
ESCALA 1:100

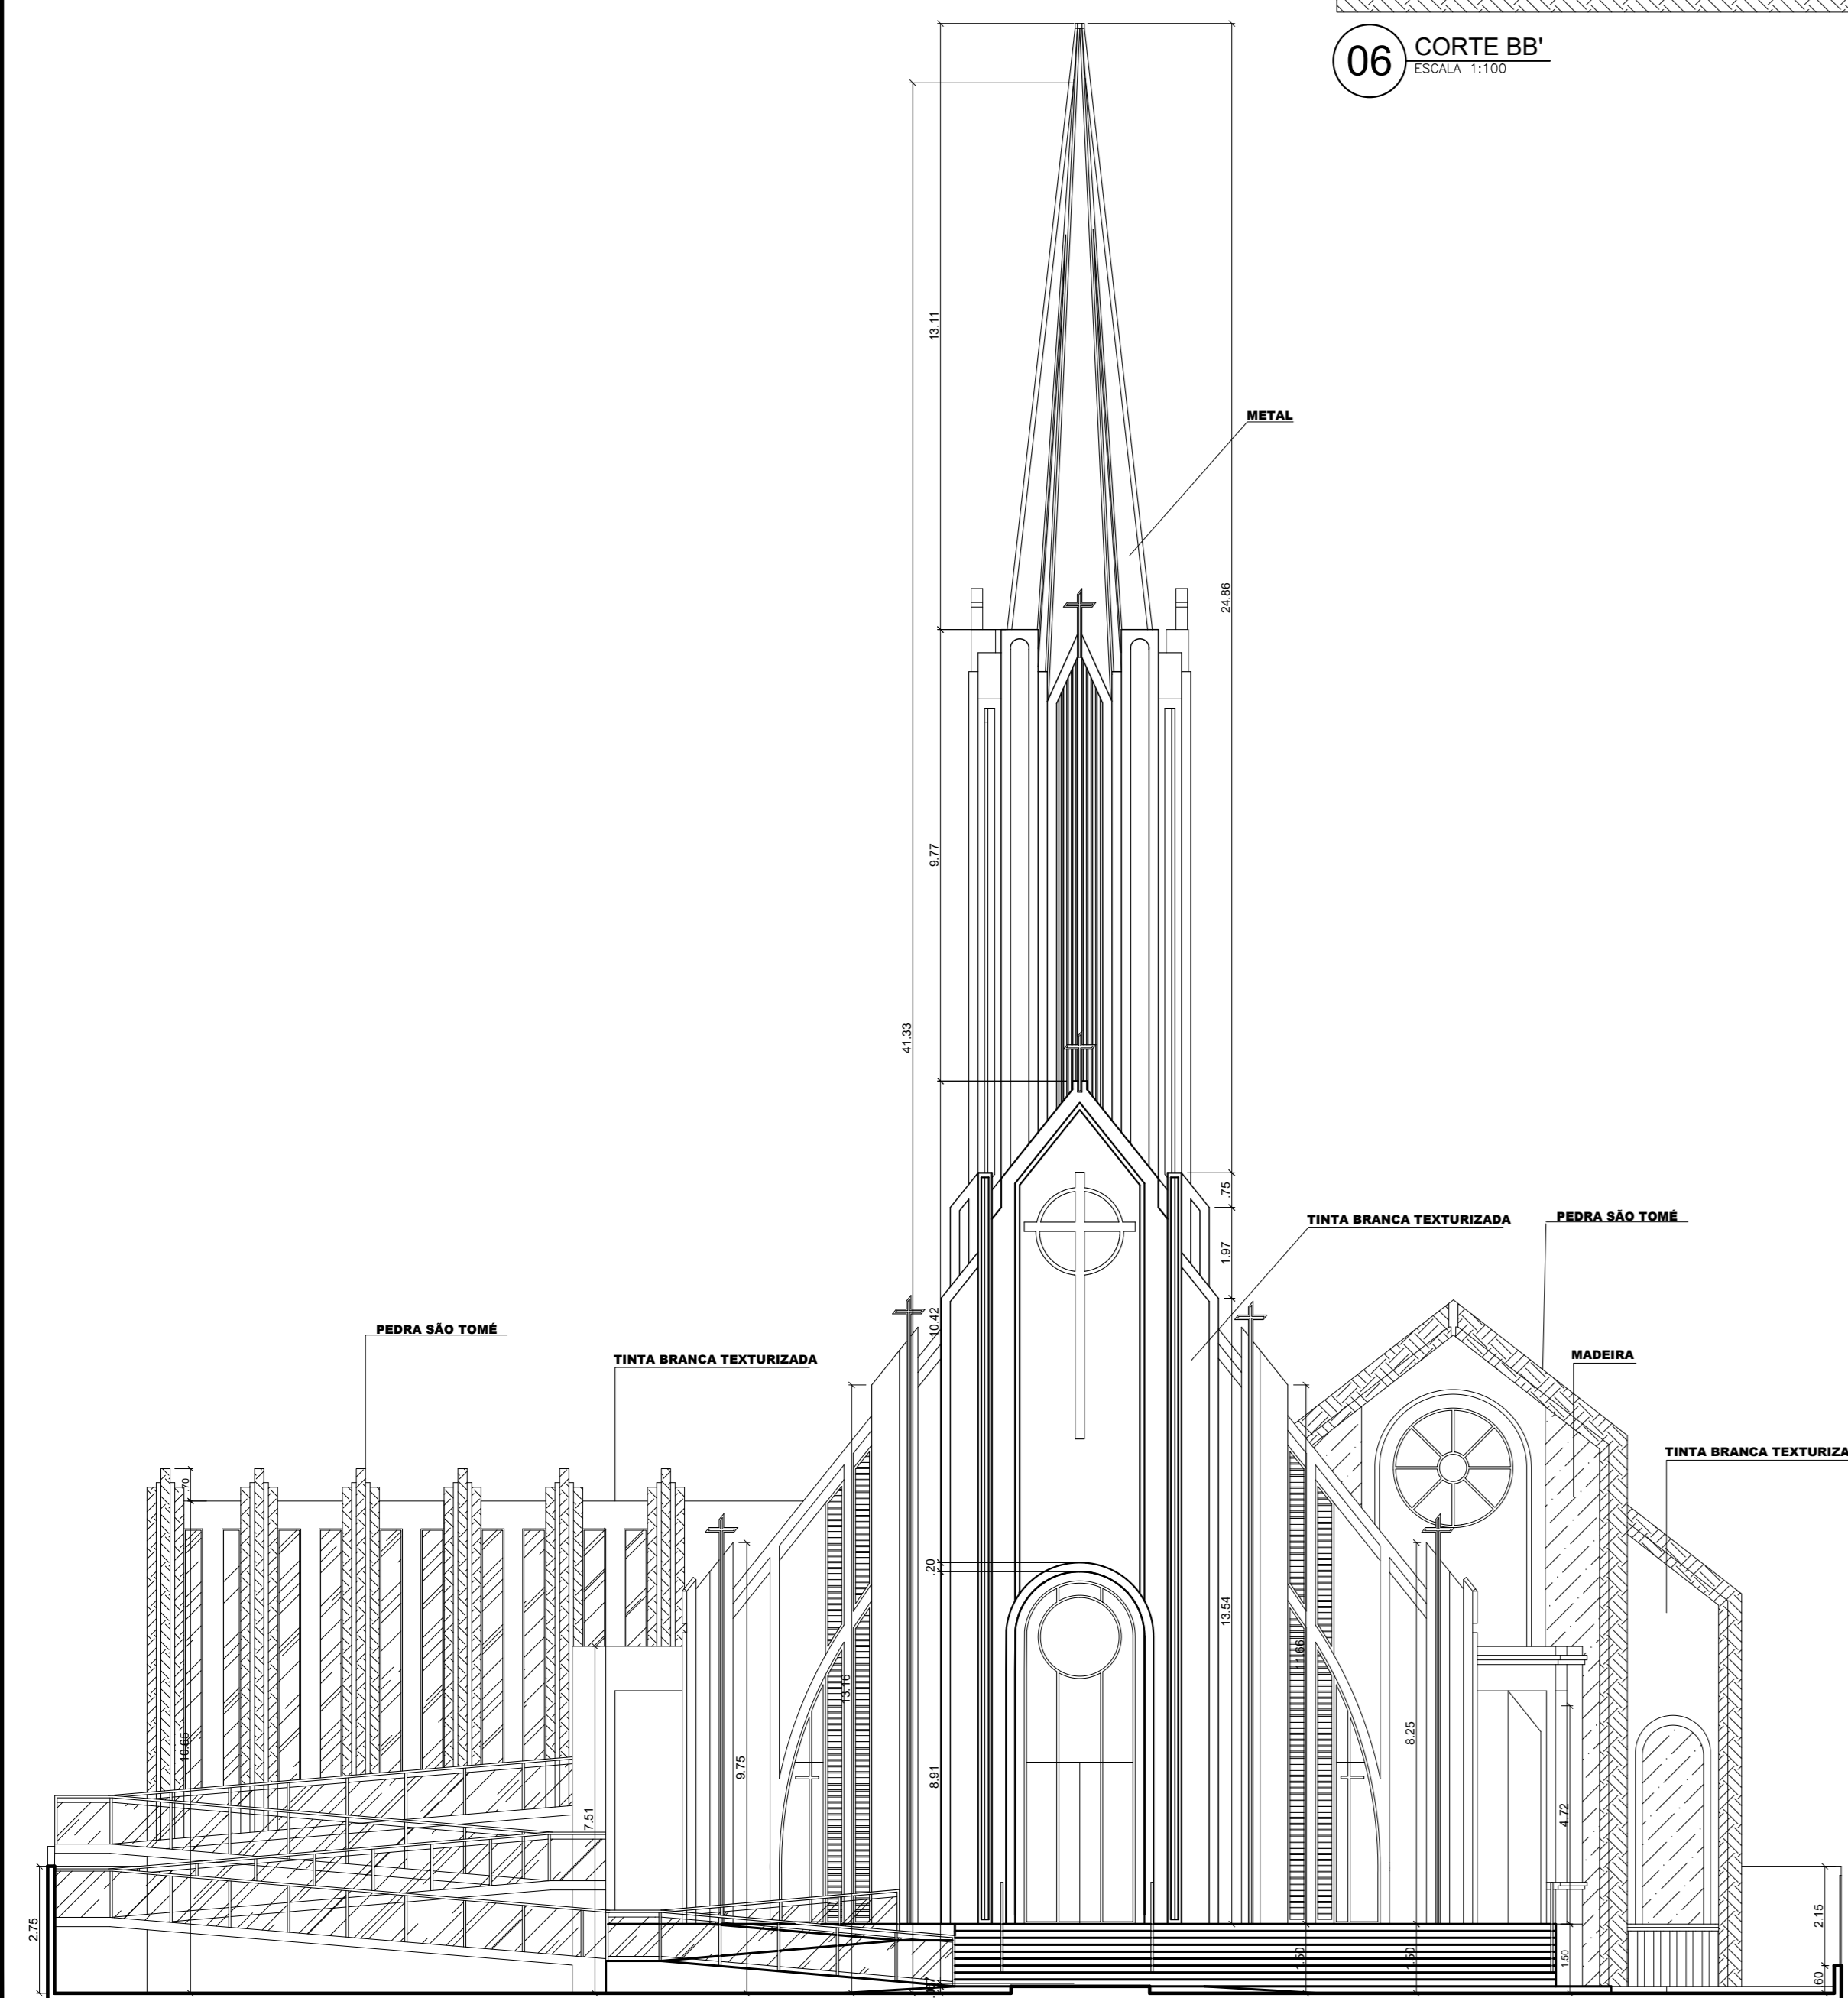

07 FACHADA FRONTAL
ESCALA 1:100

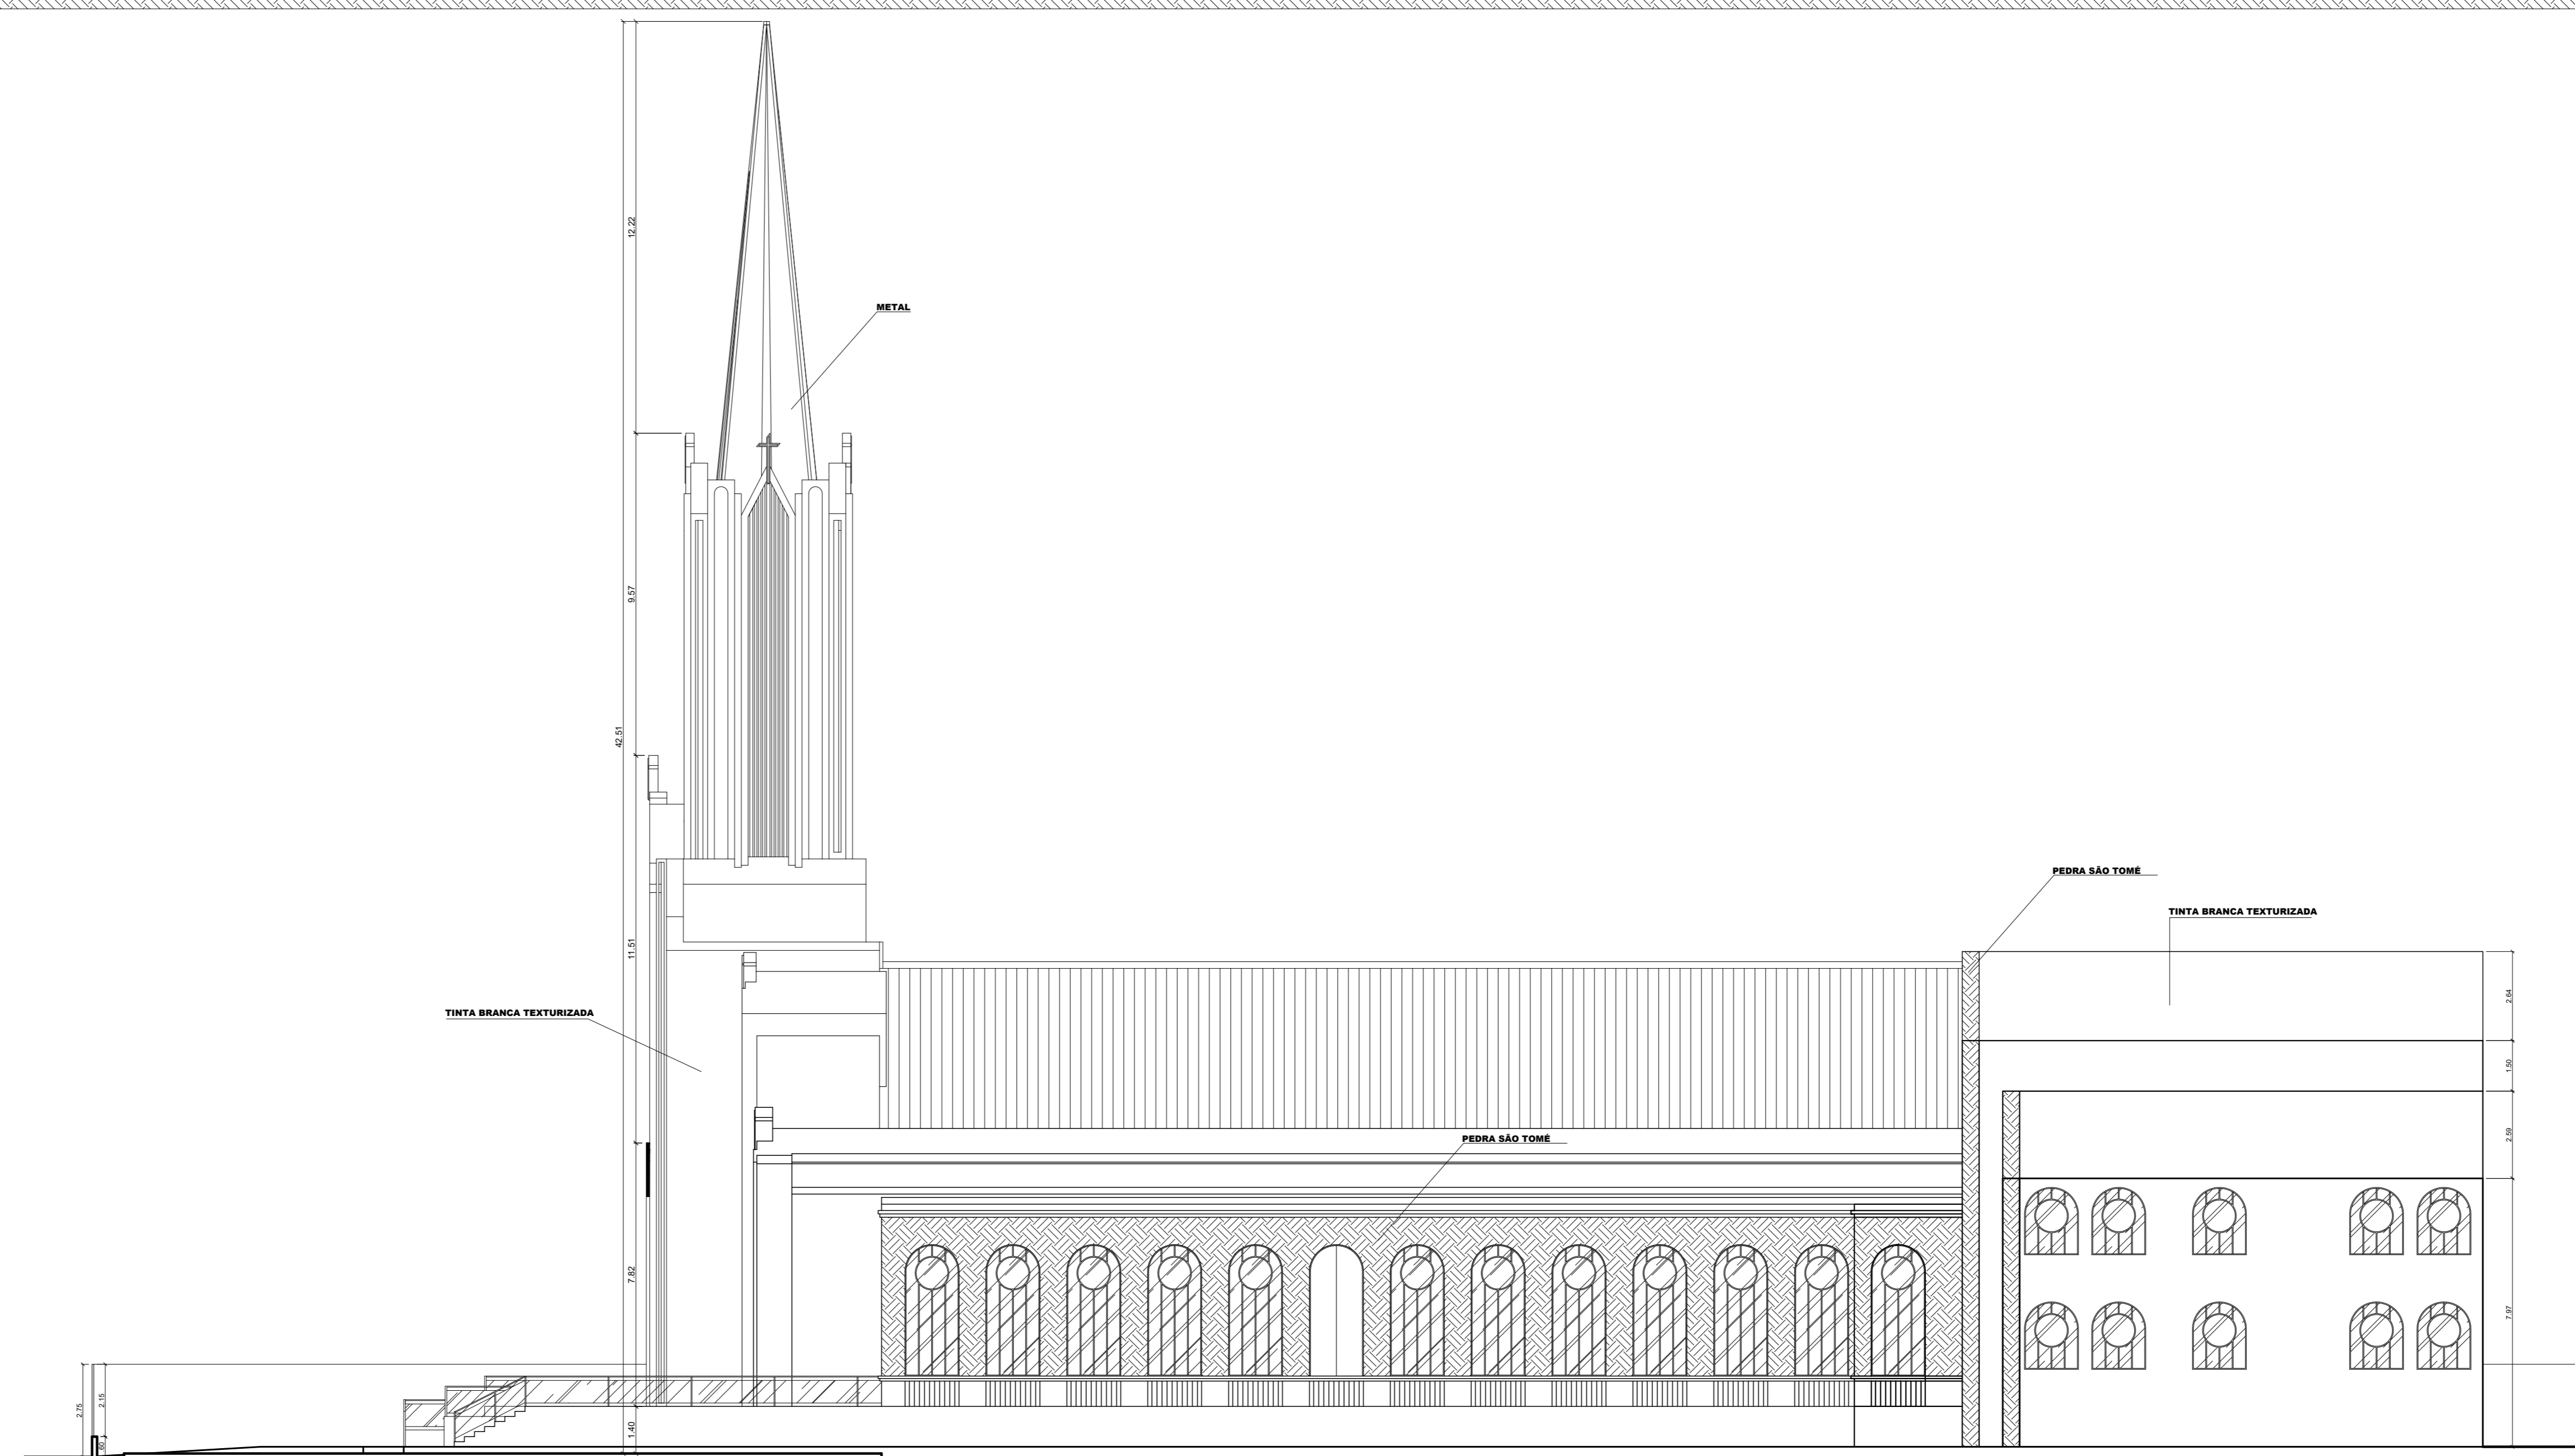

08 FACHADA LATERAL DIREITA
ESCALA 1:100