
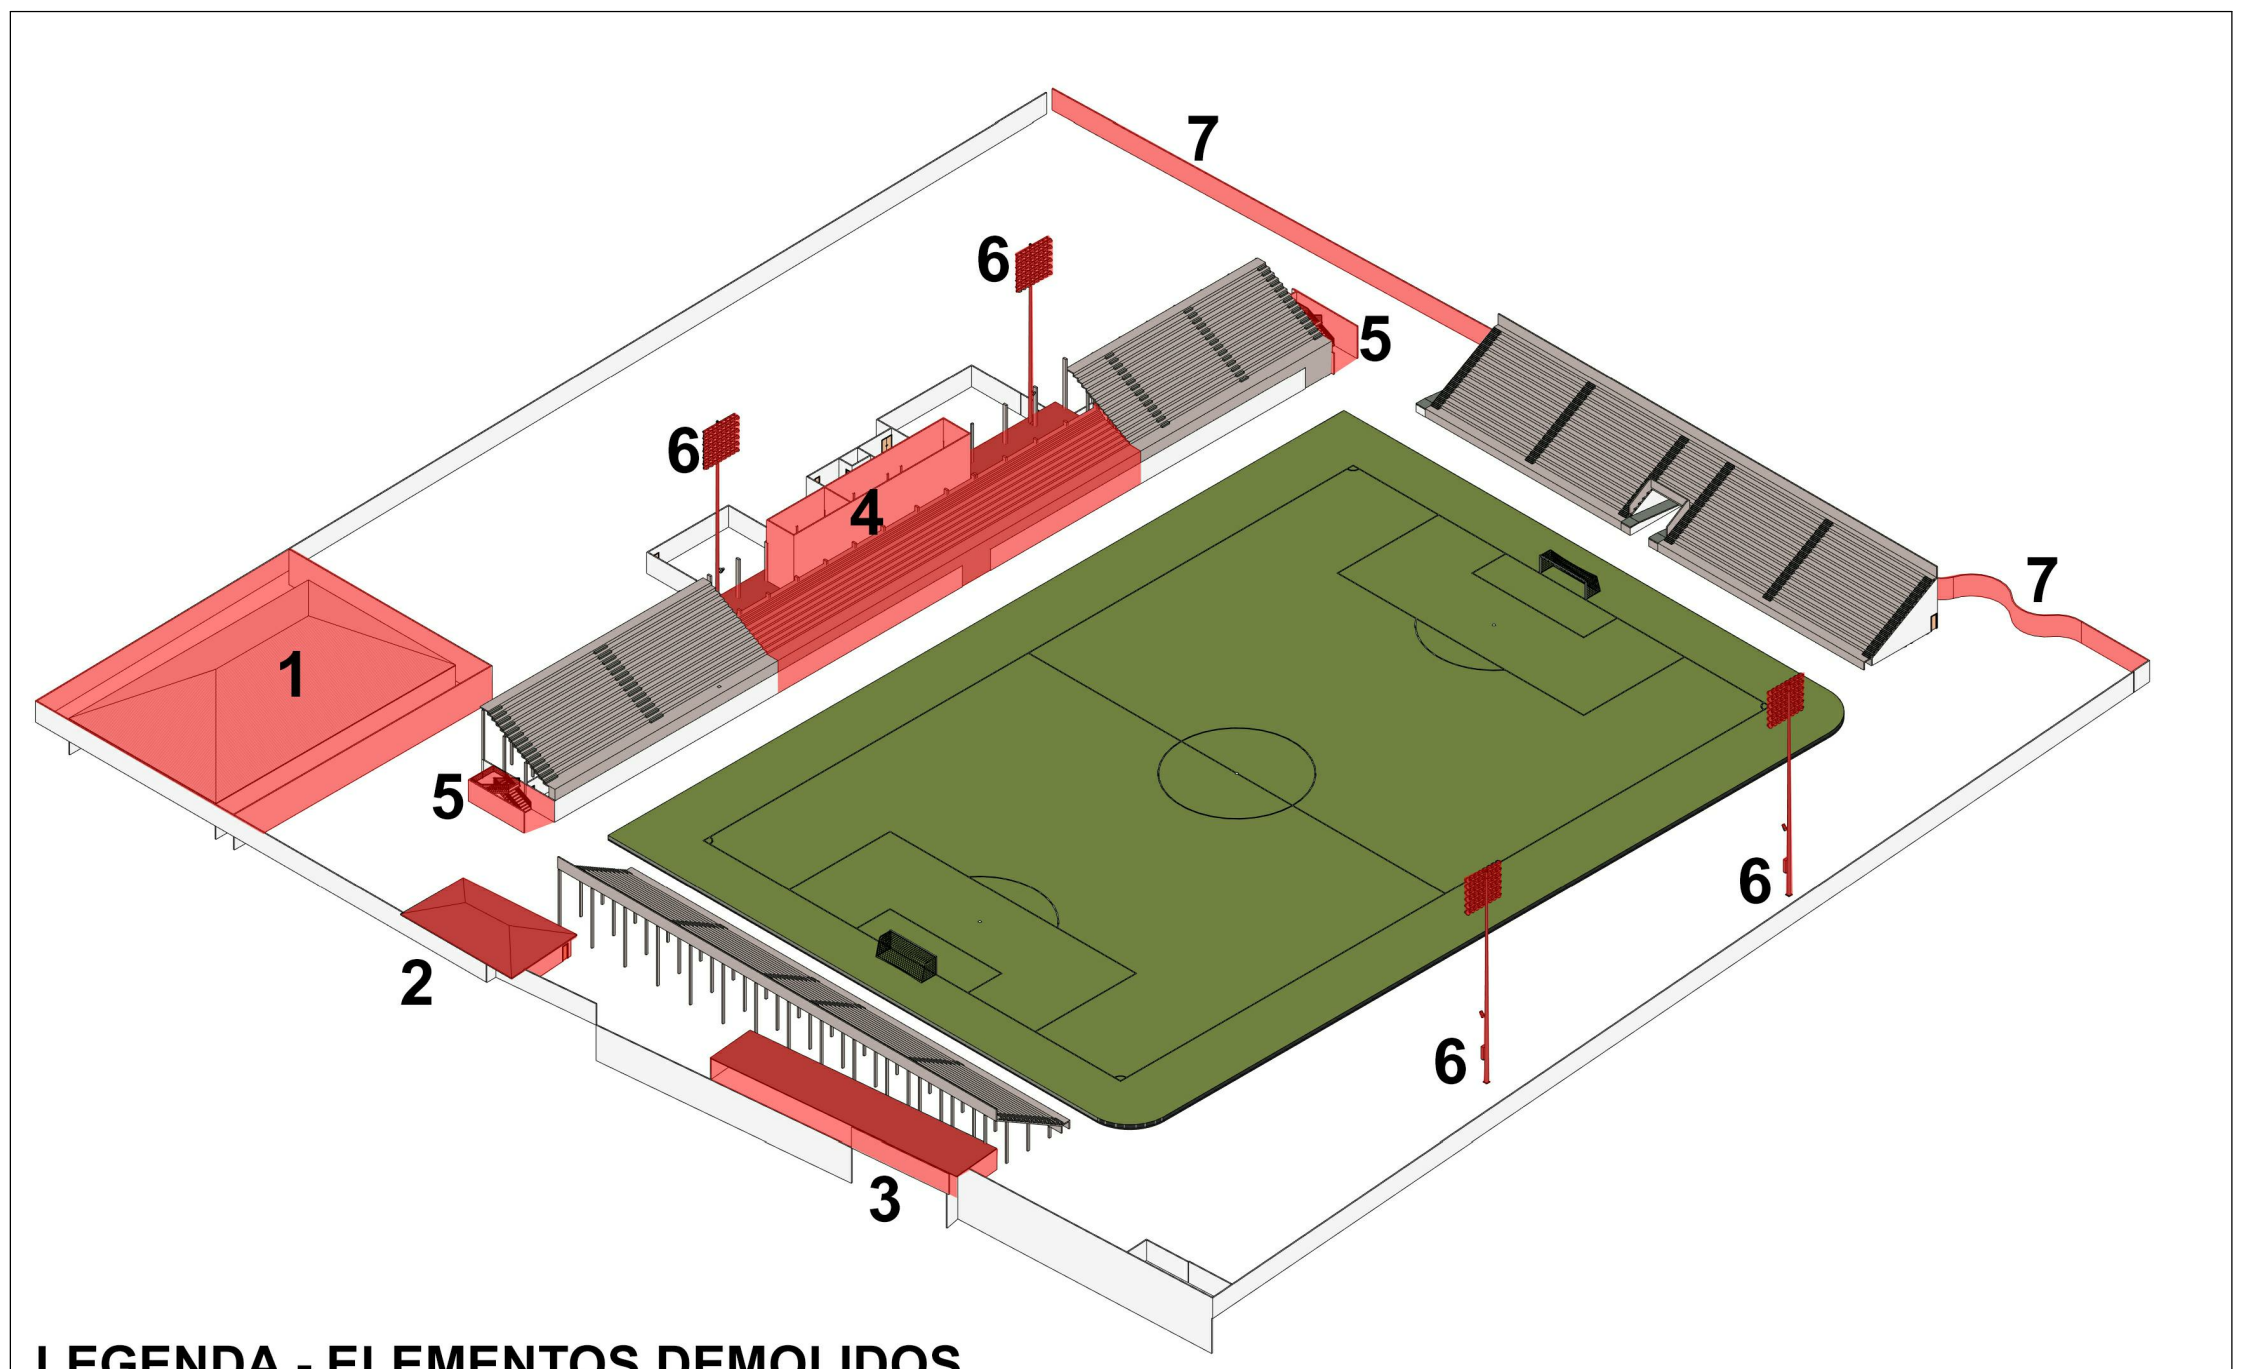


LEGENDA: DEMOLIR - CONSTRUIR

- A CONSTRUIR
- A DEMOLIR
- EXISTENTE - MANter

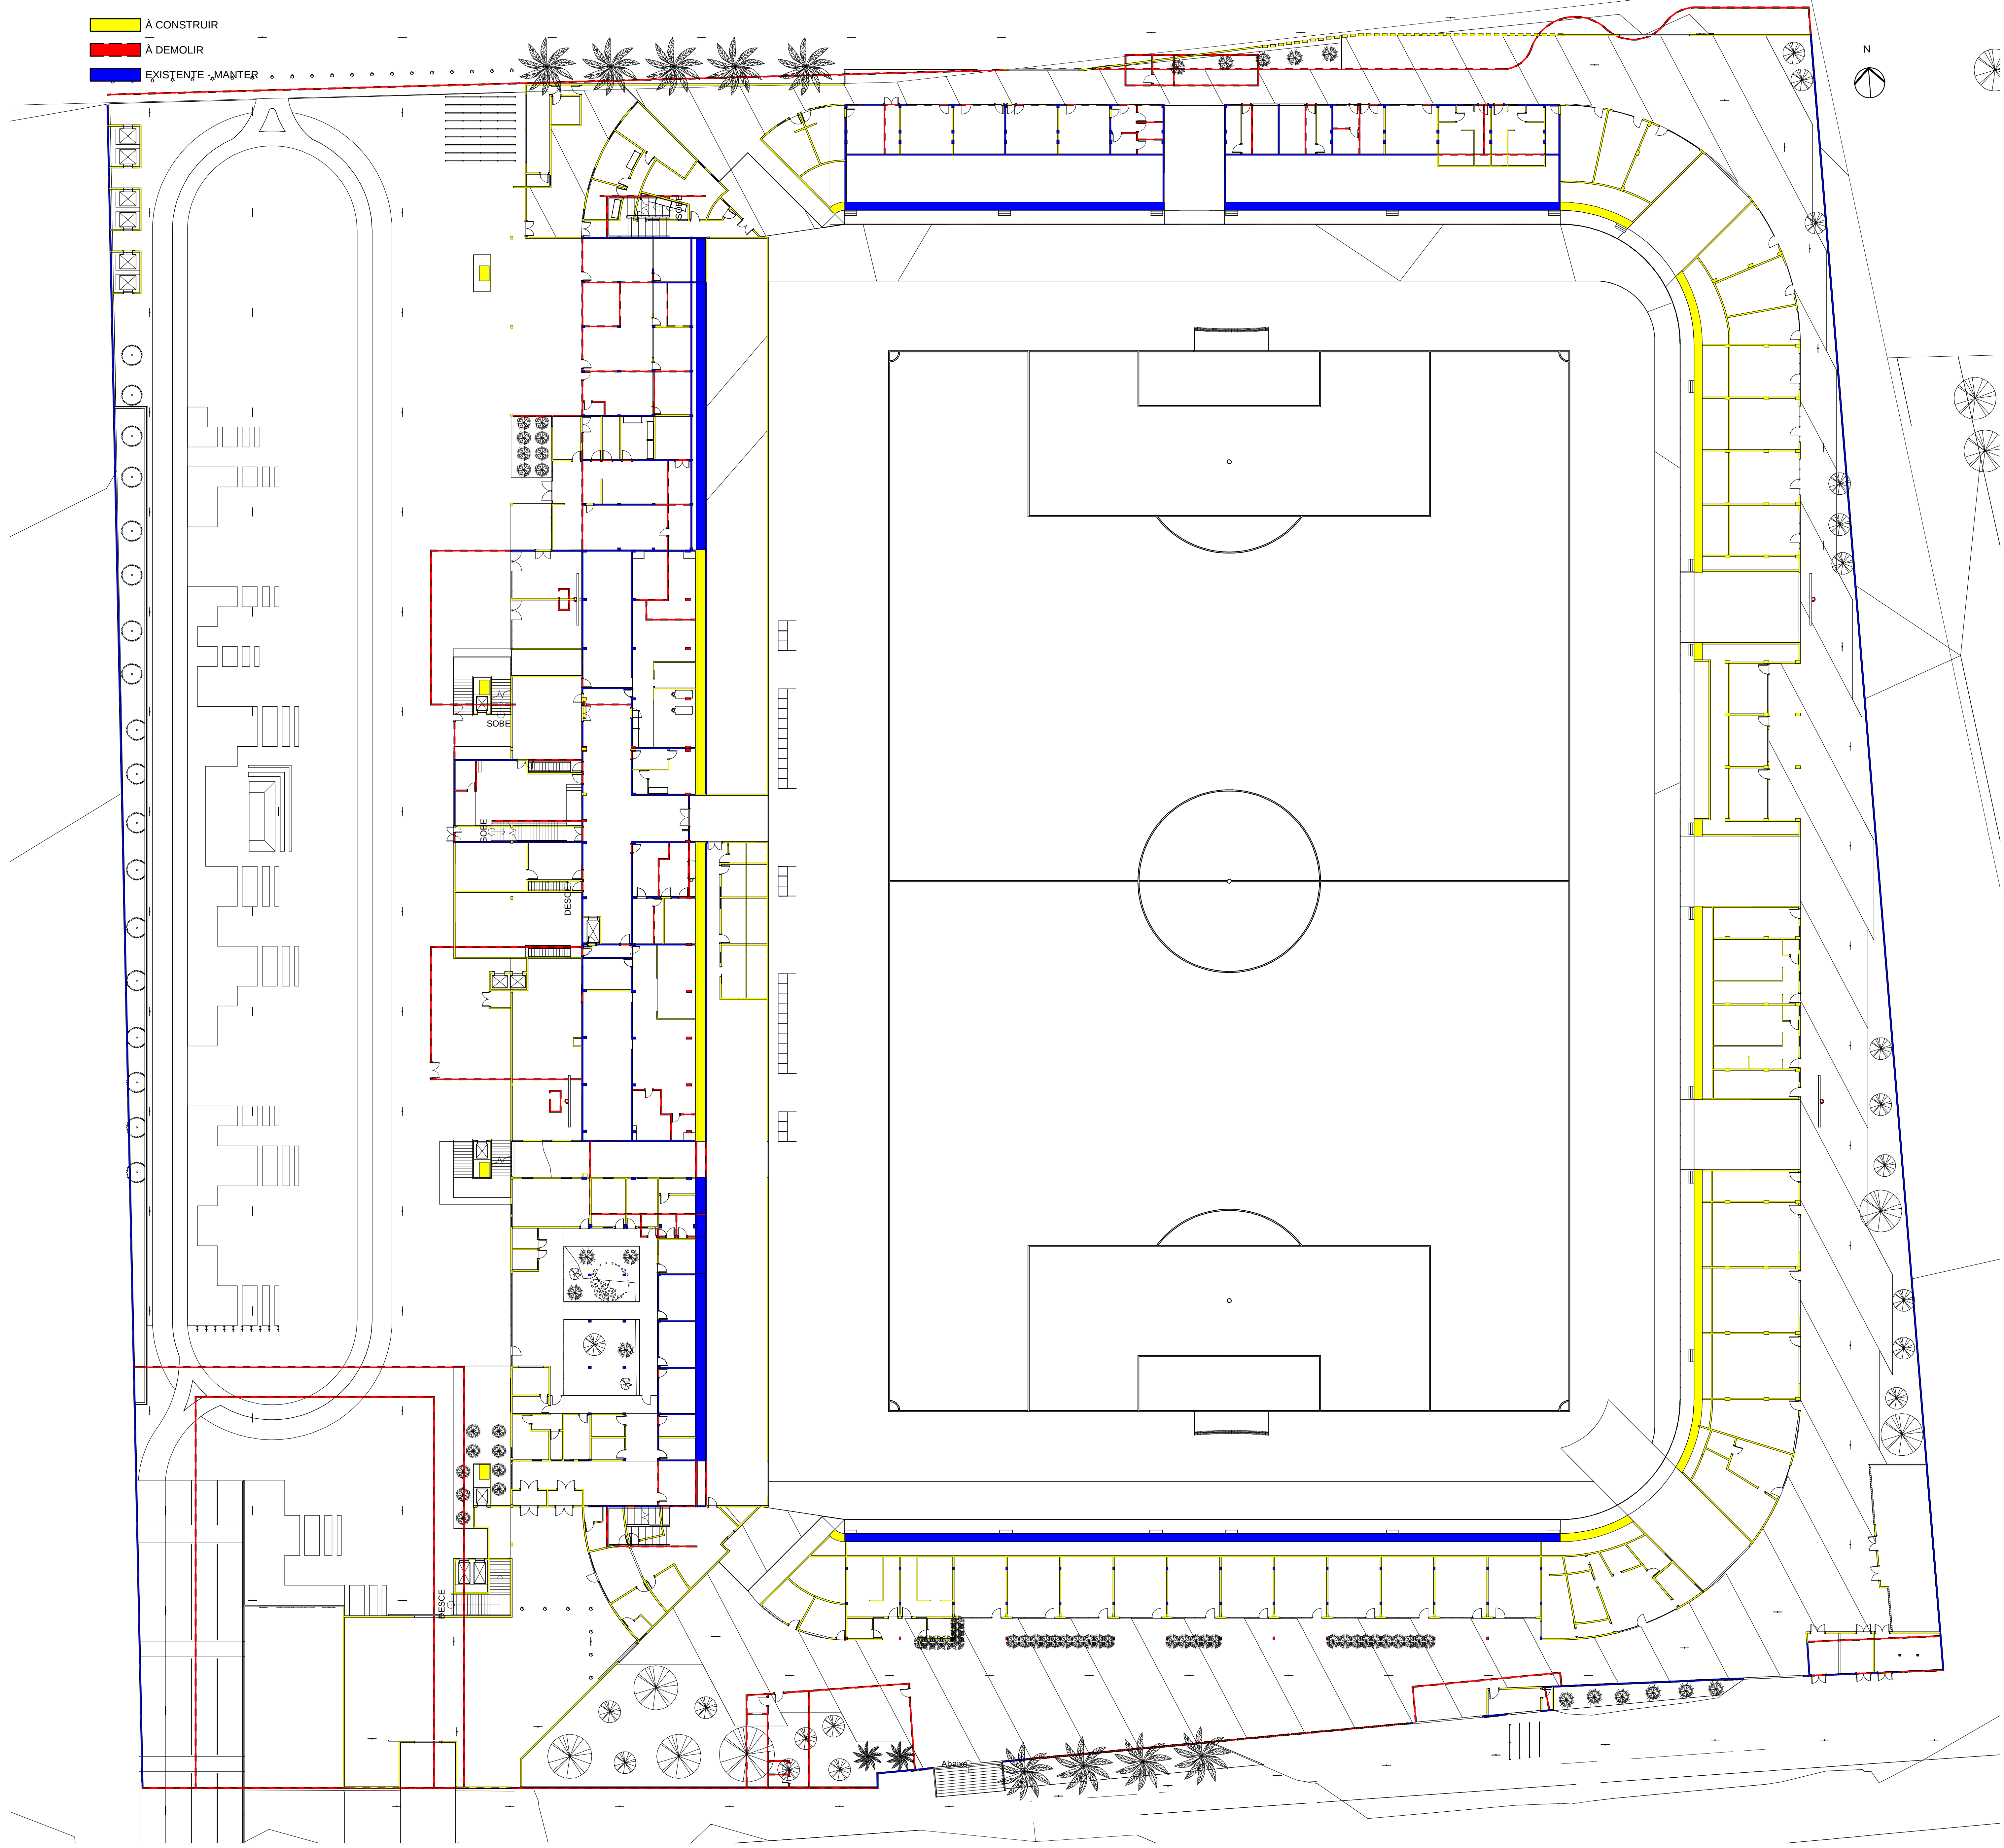

LEGENDA - ELEMENTOS DEMOLIDOS

- 1 - UBS: MARINETE FRANCISCA NUNES

2 - DELEGACIA

3 - BILHETERIA DA EQUIPE VISITANTE

4 - ARQUIBANCADA CENTRAL, CAMAROTES E IMPRENSA
- 5 - ESCADAS DE ACESSO AS ARQUIBANCADAS

6 - TORRES COM REFLETORES

7 - MURO FRONTAL

PERSPECTIVA ISOMÉTRICA DA REFORMA

ANOTAÇÕES



UNIVERSIDADE FEDERAL DE ALAGOAS
CAMPUS ARAPIRACA
ARQUITETURA E URBANISMO

anteprojeto: reforma do estádio municipal coaracy da mata f.

arena fumeirão

avenida ventura de farias, bairro baixão, arapiraca - alagoas

professor mestre edler oliveira santos

aluno / matrícula:
lucas emmanuel lima / 14212974

disciplina:
tcc - trabalho de conclusão de curso

apêndice b

planta de reforma - demolir construir
perspectiva isométrica da reforma

data:
25/06/2020

nº da prancha:
02/18

escala:
1 : 250

página:
109

Área do Terreno

Área Construída Existente

Área Ampliada

Área Reformada

Área Total

Área da Coberta

30.151,68 m²

5.080,44 m²

2.436,98 m²

2.878,13 m²

10.395,55 m²

10.171,42 m²