



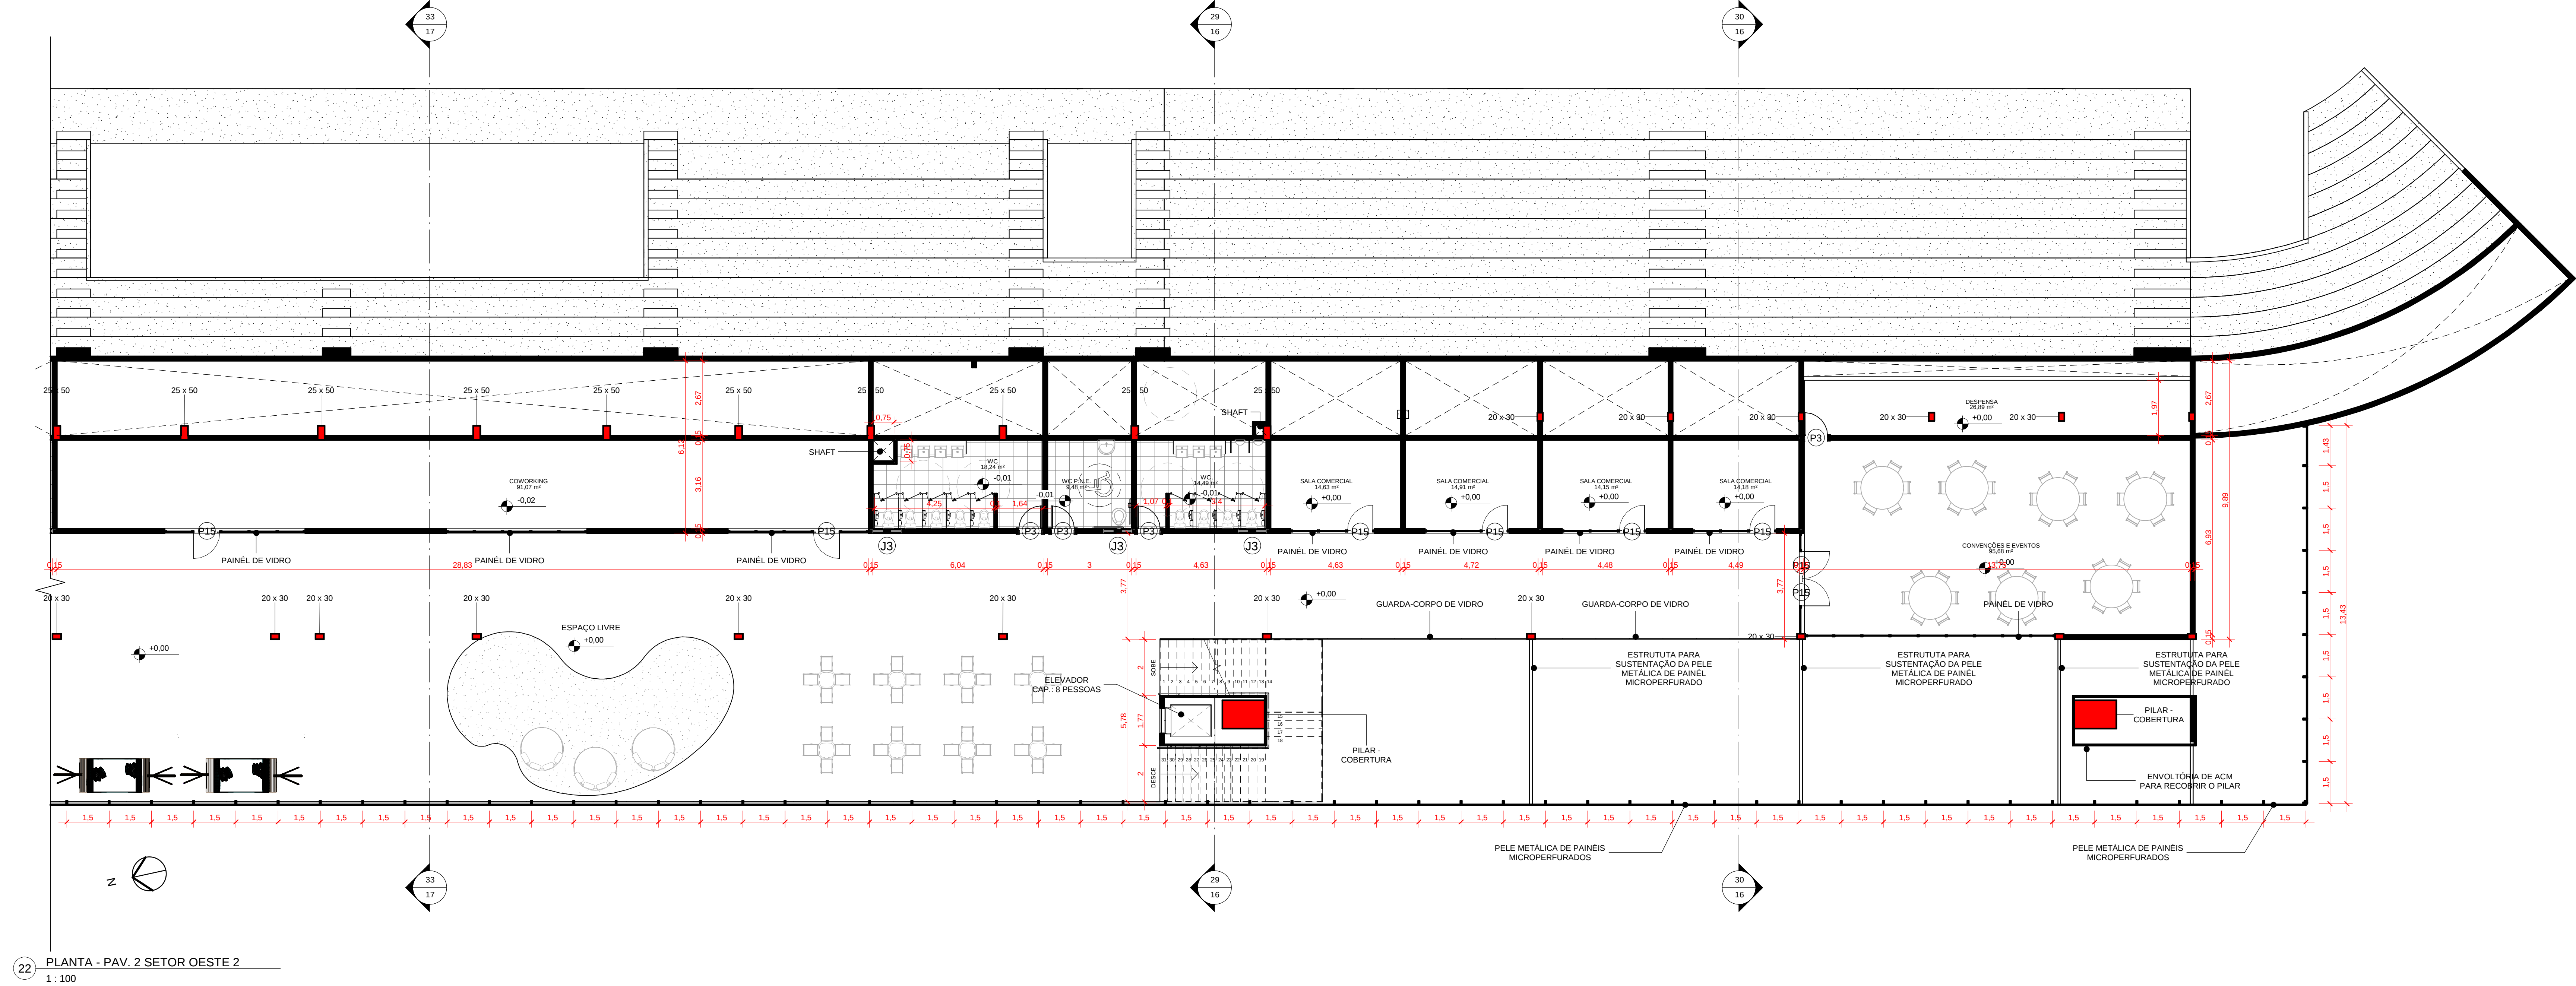

22 PLANTA - PAV. 2 SETOR OESTE 2
1 : 100

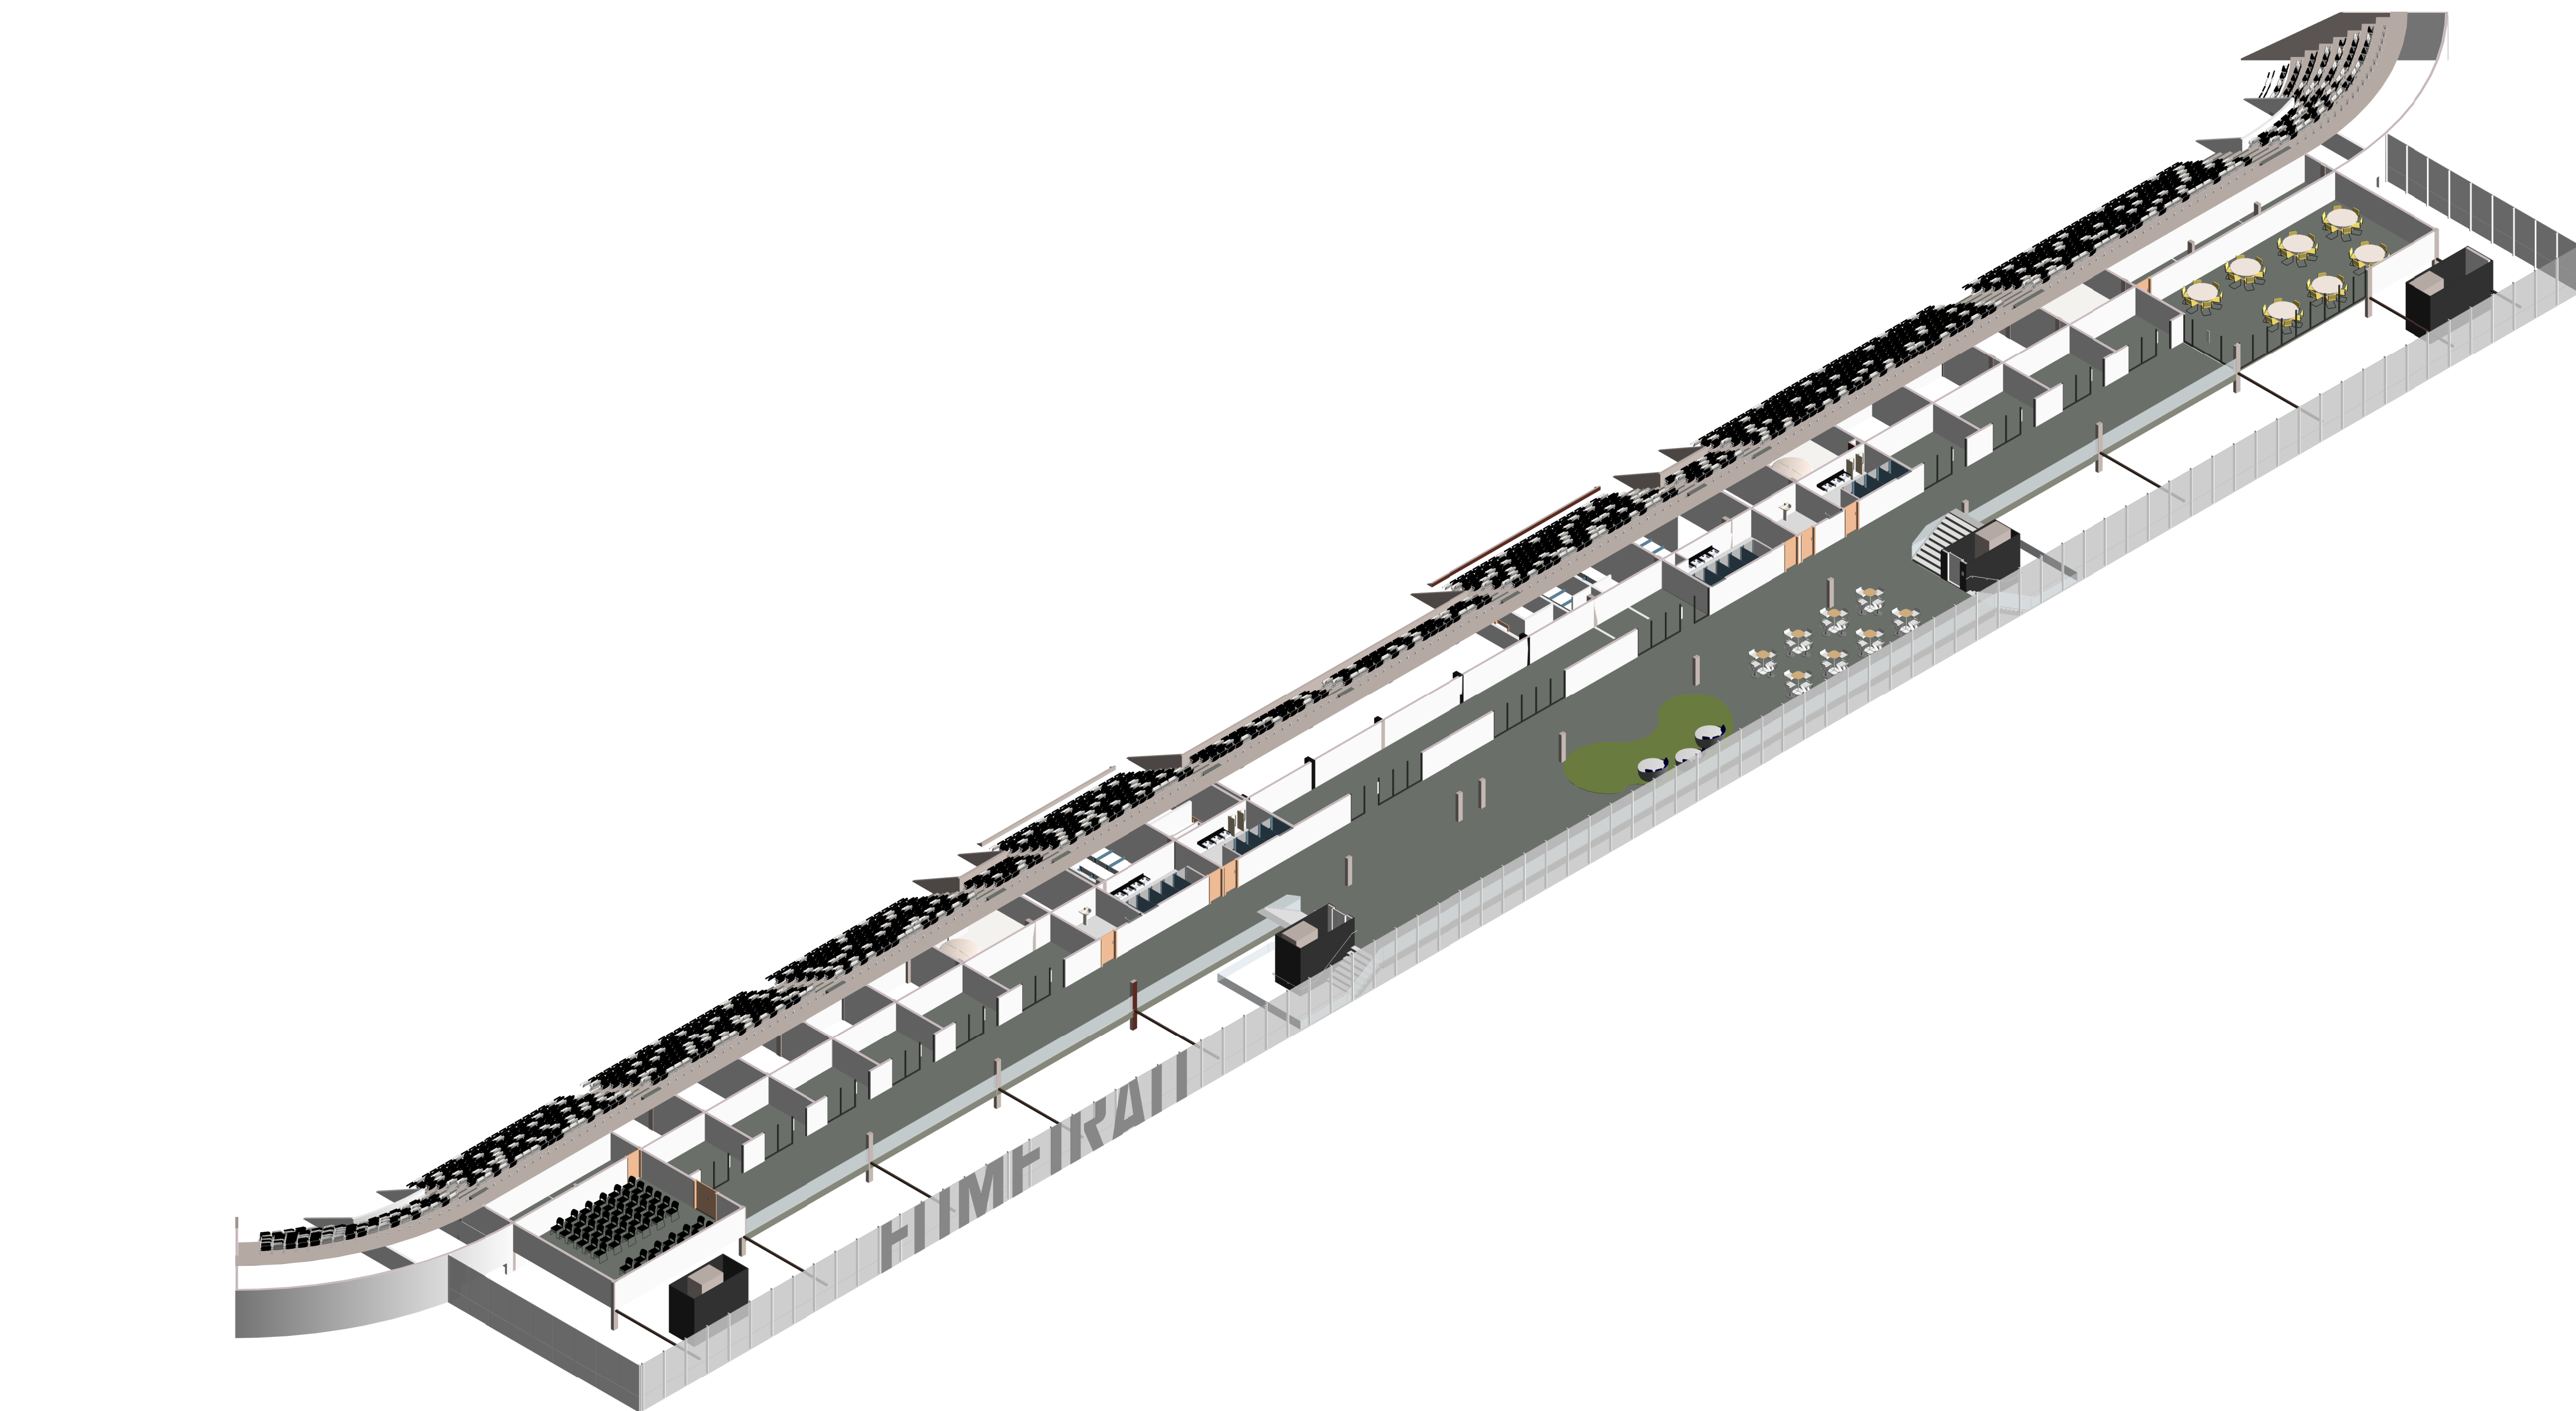

23 ISOMÉTRICA PAV. 2

Quadro de janelas					
Tipo	Descrição	Largura	Altura	Altura Peitoril	Quantidade
J1	Janela em Fita Horizontal	3,5	1	1,1	4
J2	Janela Alta	0,3	0,3	1,8	3
J3	Janela Alta	1	0,5	1,6	71
J4	Janela Alta	0,9	0,45	1,65	2
J5	Janela Alta	1,5	0,45	1,65	12
J6	Janela em Fita Vertical	1	2	0,3	33
Total: 125					

Quadro de portas				
Tipo	Descrição	Altura	Largura	Quantidade
P1	Porta simples de giro	2,1	0,7	5
P2	Porta simples de giro	2,1	0,8	28
P3	Porta simples de giro	2,1	0,9	127
P4	Porta simples de giro	2,1	1	48
P5	Porta de correr 4 folhas	2,2	2,5	1
P6	Porta dupla vai-ven	2,1	1,5	1
P7	Porta dupla de giro	2,1	1,5	20
P8	Porta dupla de giro	2,1	1,6	6
P9	Porta dupla de giro	2,1	1,8	6
P10	Porta de correr	2,1	0,9	9
P11	Porta de correr	2,1	1	3
P12	Porta de correr	2,1	1,2	1
P13	Portão de correr	4,5	5	1
P14	Portão de correr	2,5	3,5	3
P15	Porta de vidro	2,1	0,9	80
P16	Porta de vidro	2,13	0,9	2
Total: 341				

ANOTAÇÕES



UNIVERSIDADE FEDERAL DE ALAGOAS
CAMPUS ARAPIRACA
ARQUITETURA E URBANISMO

ANTEPROJETO: REFORMA DO ESTÁDIO MUNICIPAL COARACY DA MATA F.

TÍTULO DA OBRA
ARENA FUMEIRÃO

ENDEREÇO:
AVENIDA VENTURA DE FARIAS, BAIRRO BAIXÃO, ARAPIRACA - ALAGOAS

ORIENTADOR:
PROFESSOR MESTRE EDLER OLIVEIRA SANTOS

ALUNO / MATRÍCULA:
LUCAS EMMANUEL LIMA / 14212974

DISCIPLINA:
TCC - TRABALHO DE CONCLUSÃO DE CURSO

APÊNDICE N

PLANTA PAV. 2 - SETOR OESTE 2
ISOMÉTRICA - PAV. 2

Área do Terreno 30.151,68 m²
Área Construída Existente 5.080,44 m²
Área Ampliada 2.436,98 m²
Área Reformada 2.878,13 m²
Área Total 10.395,55 m²
Área da Coberta 10.171,42 m²

DATA:

25/06/2020

Nº DA PRANCHA

14/18

ESCALA:

1 : 100

PÁGINA:

121