



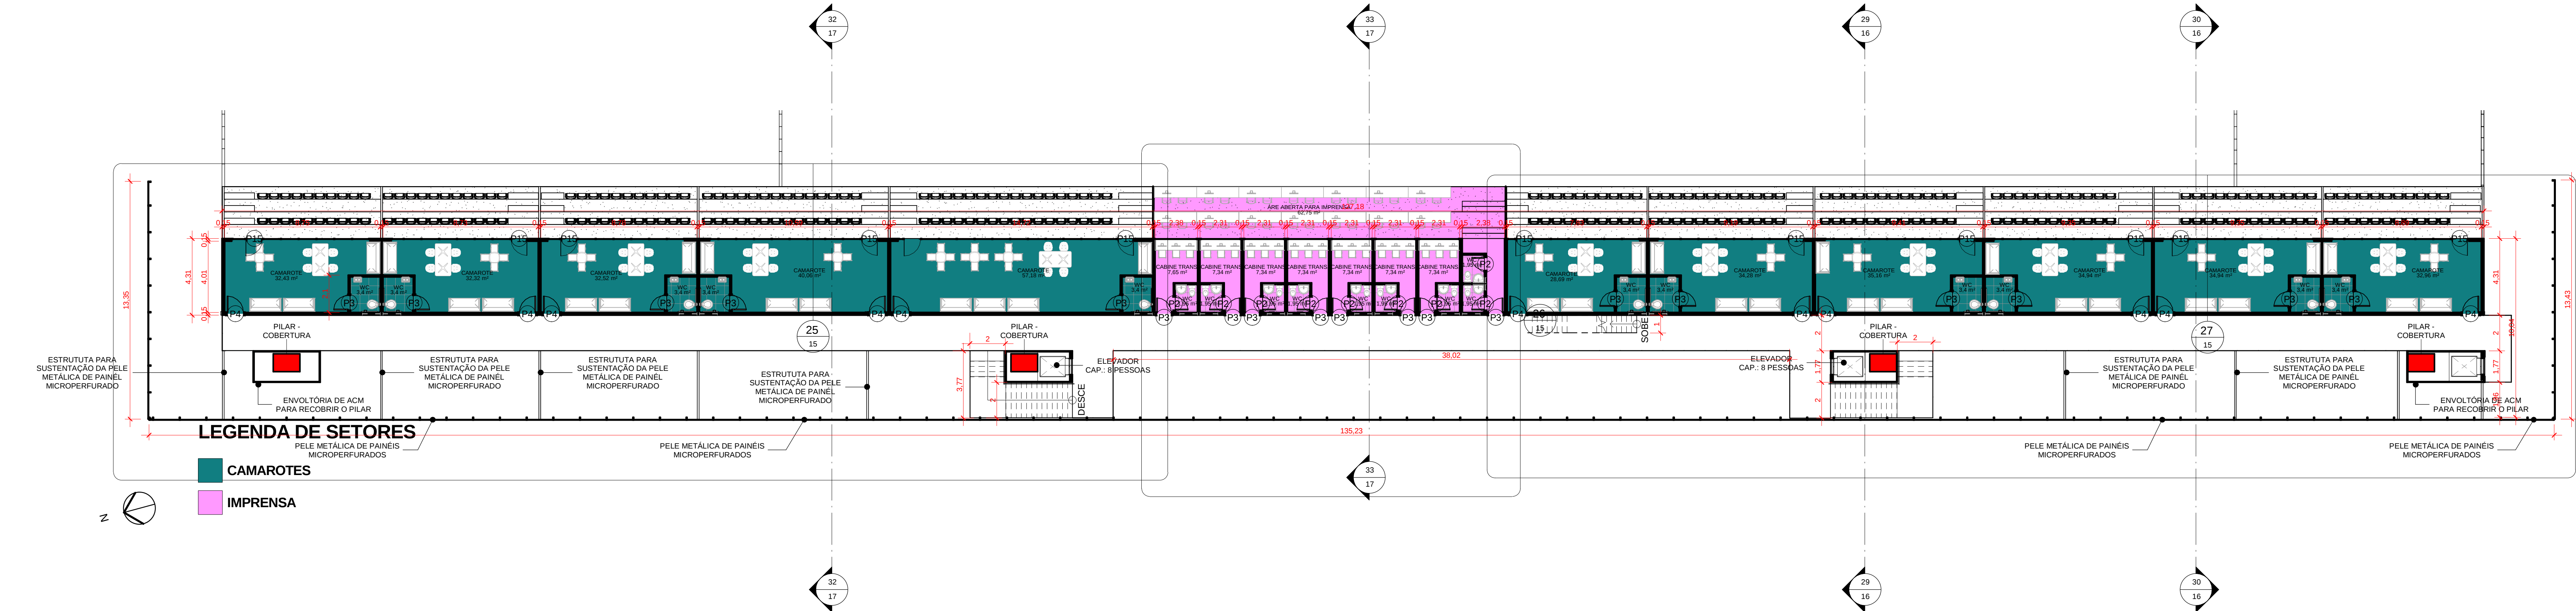


24 PLANTA DE SETORIZAÇÃO - PAV. 3
1:150

Quadro de janelas					
Tipo	Descrição	Largura	Altura	Altura Pictorial	Quantidade
J1	Janela em Fita Horizontal	3,5	1	1,1	4
J2	Janela Alta	0,3	0,3	1,8	3
J3	Janela Alta	1	0,5	1,6	71
J4	Janela Alta	0,9	0,45	1,65	2
J5	Janela Alta	1,5	0,45	1,65	12
J6	Janela em Fita Vertical	1	2	0,3	33
Total: 125					


Quadro de portas				
Tipo	Descrição	Altura	Largura	Quantidade
P1	Porta simples de giro	2,1	0,7	5
P2	Porta simples de giro	2,1	0,8	28
P3	Porta simples de giro	2,1	0,9	127
P4	Porta simples de giro	2,1	1	48
P5	Porta de correr 4 folhas	2,2	2,5	1
P6	Porta dupla vai-vem	2,1	1,5	1
P7	Porta dupla de giro	2,1	1,5	20
P8	Porta dupla de giro	2,1	1,6	6
P9	Porta dupla de giro	2,1	1,8	6
P10	Porta de correr	2,1	0,9	9
P11	Porta de correr	2,1	1	3
P12	Porta de correr	2,1	1,2	1
P13	Portão de correr	4,5	5	1
P14	Portão de correr	2,5	3,5	3
P15	Porta de vidro	2,1	0,9	80
P16	Porta de vidro	2,13	0,9	2
Total: 341				

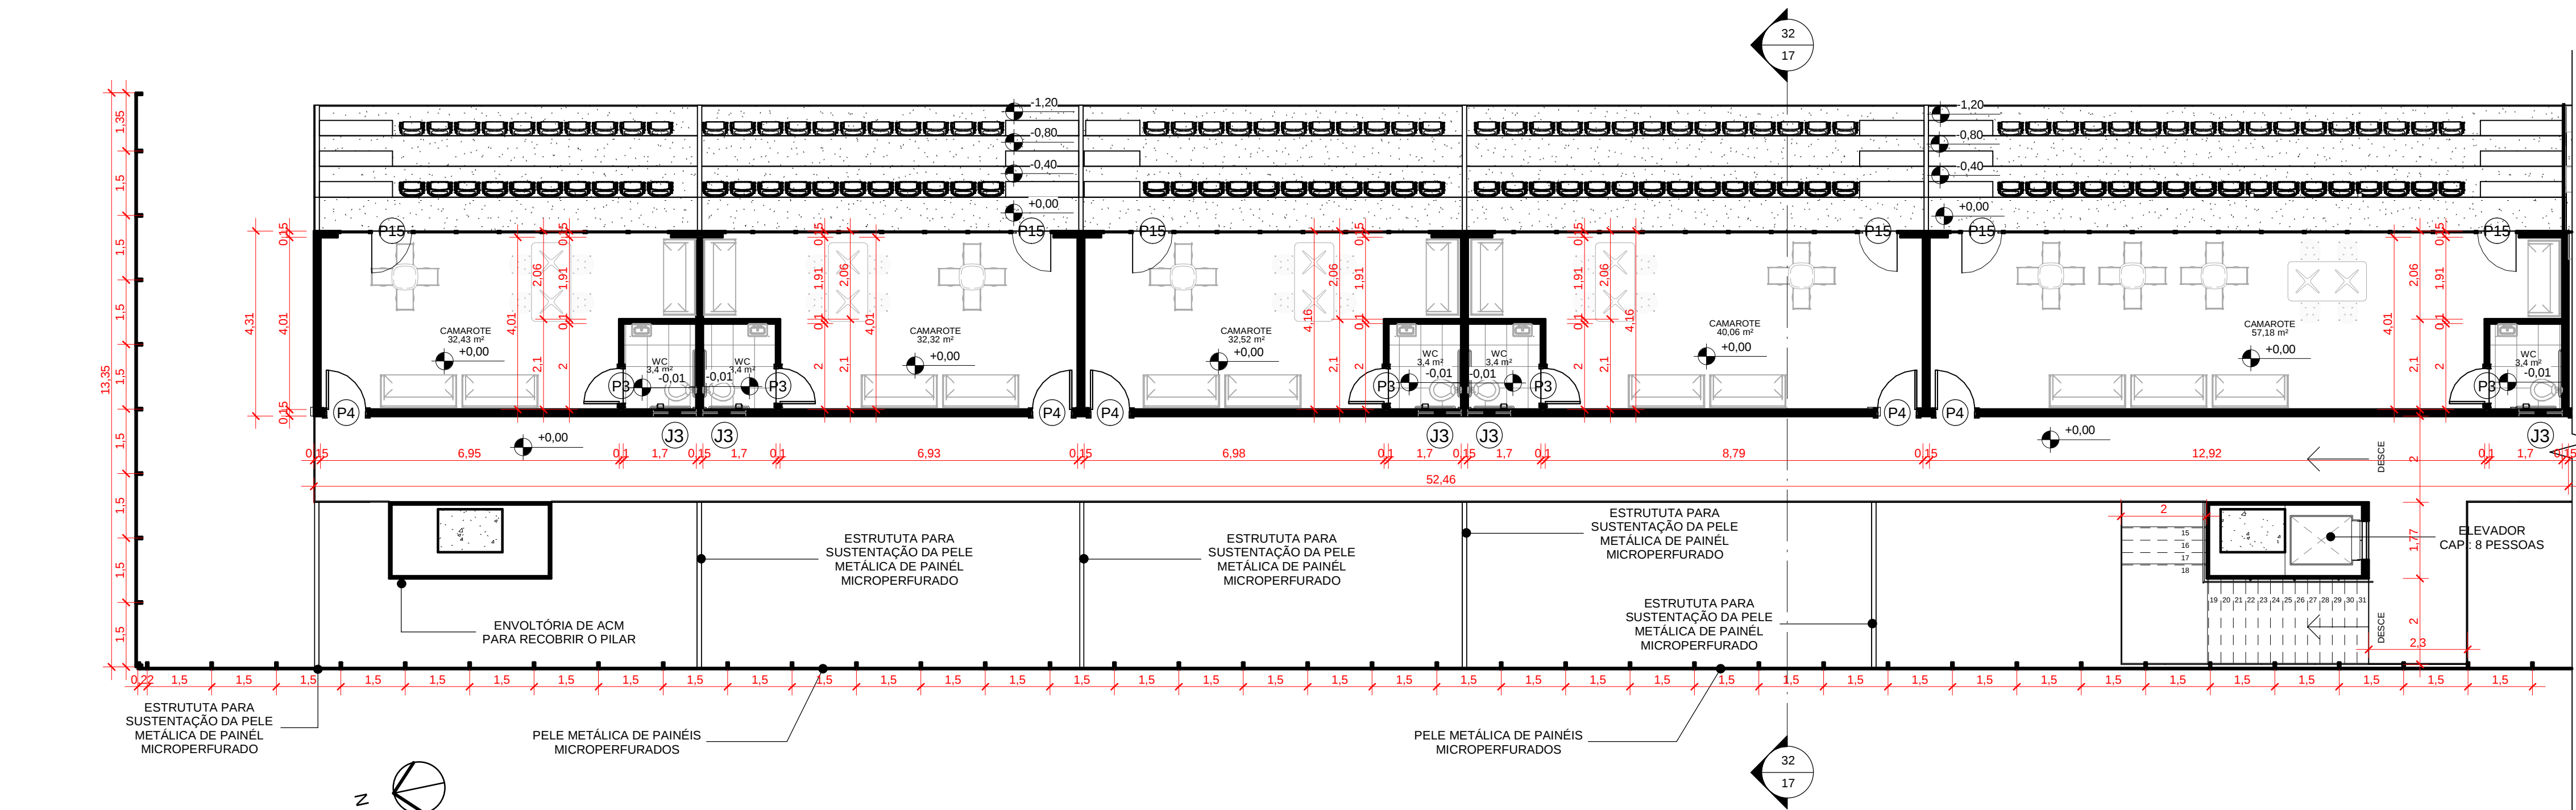

25 PLANTA - PAV. 3 SETOR OESTE 1
1:100

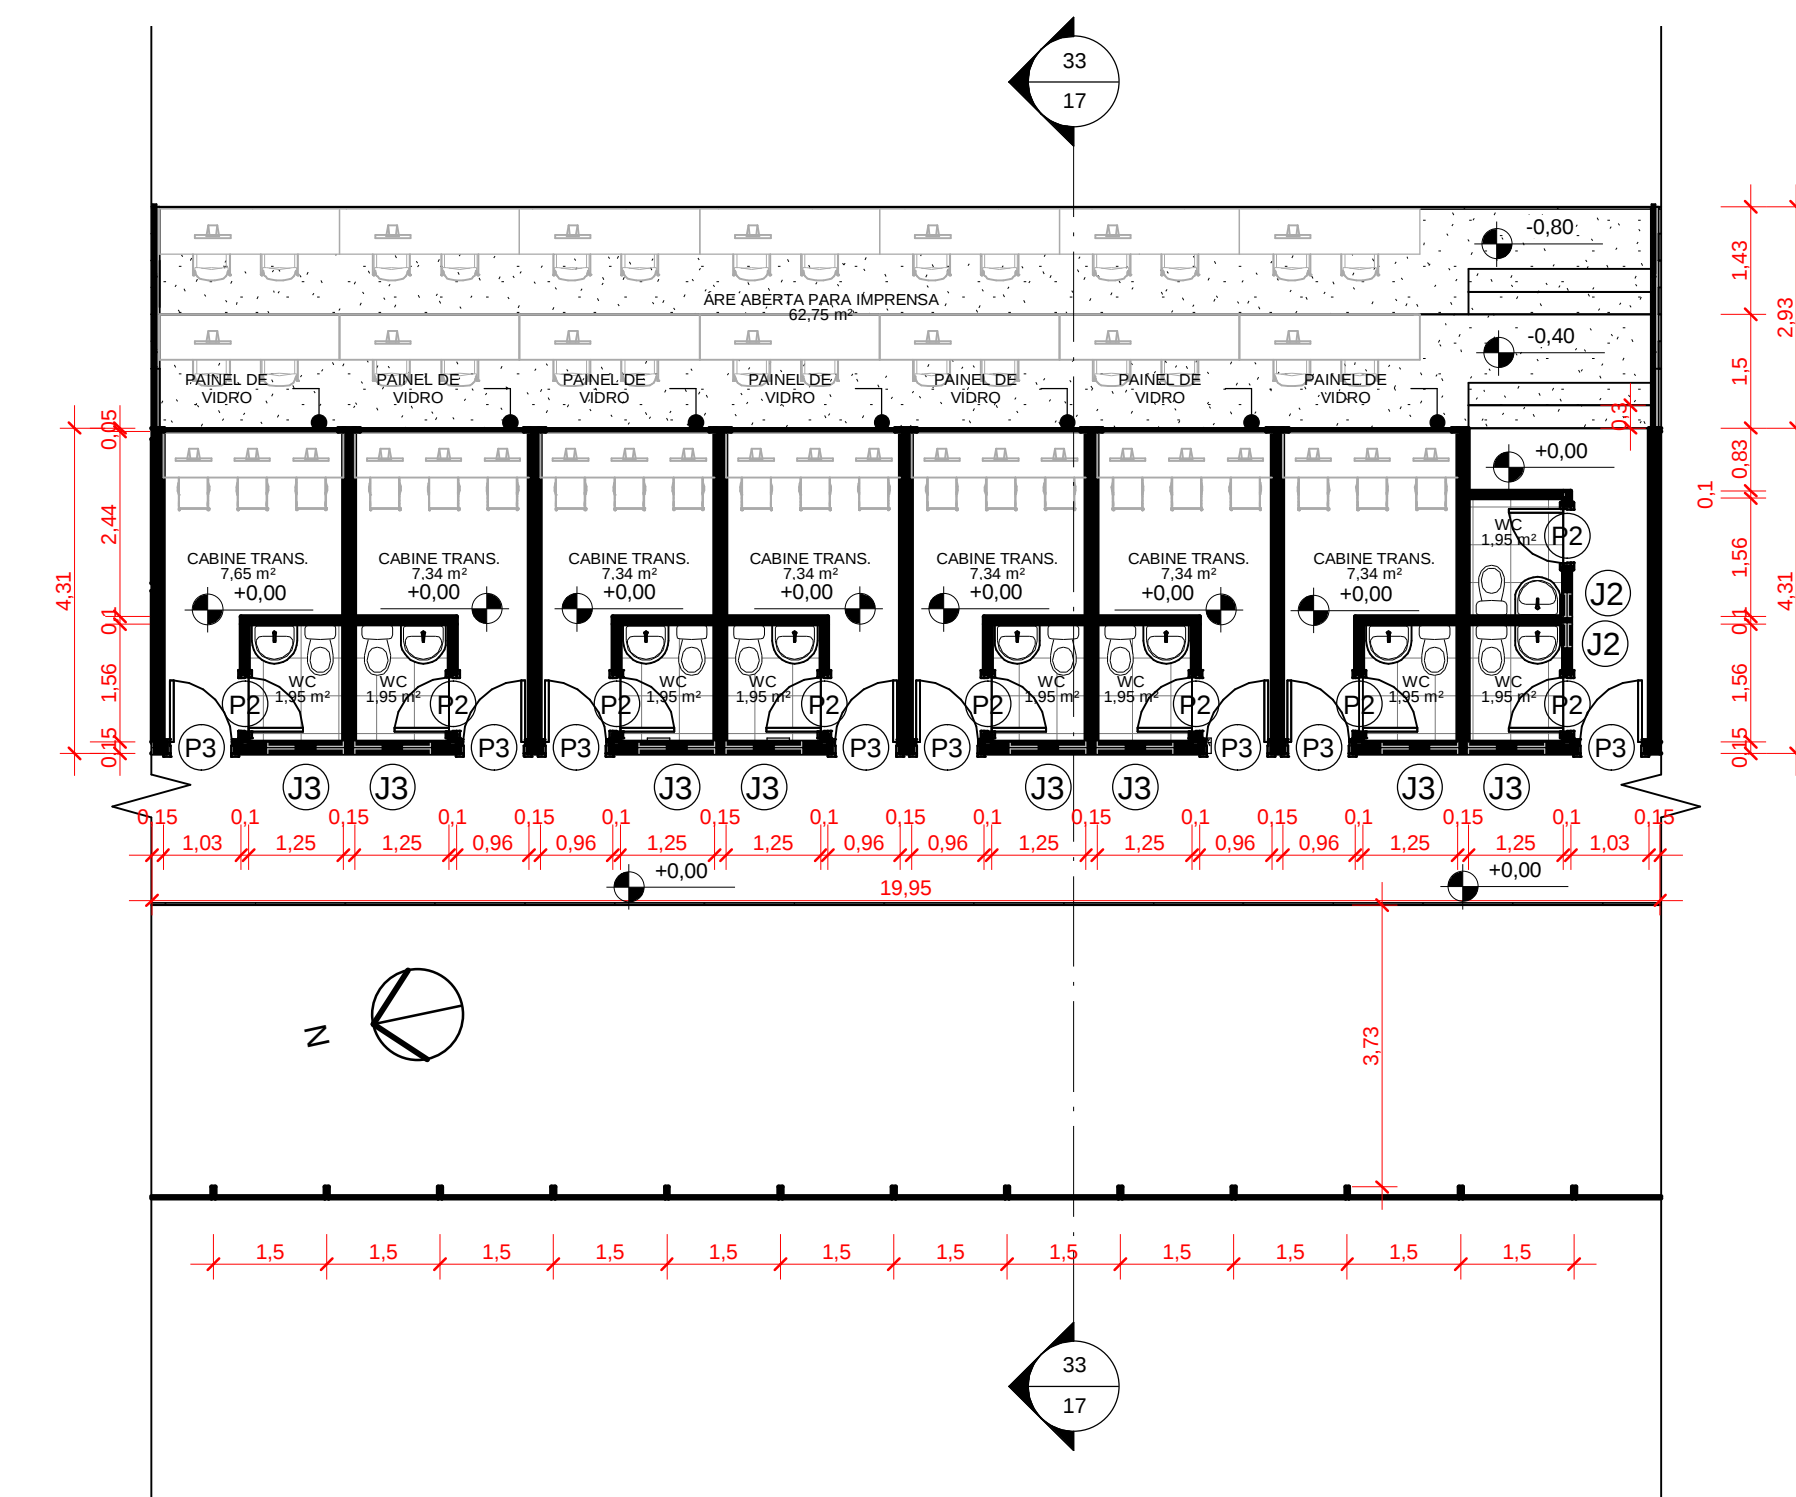

26 PLANTA - PAV. 3 SETOR OESTE 2
1:100

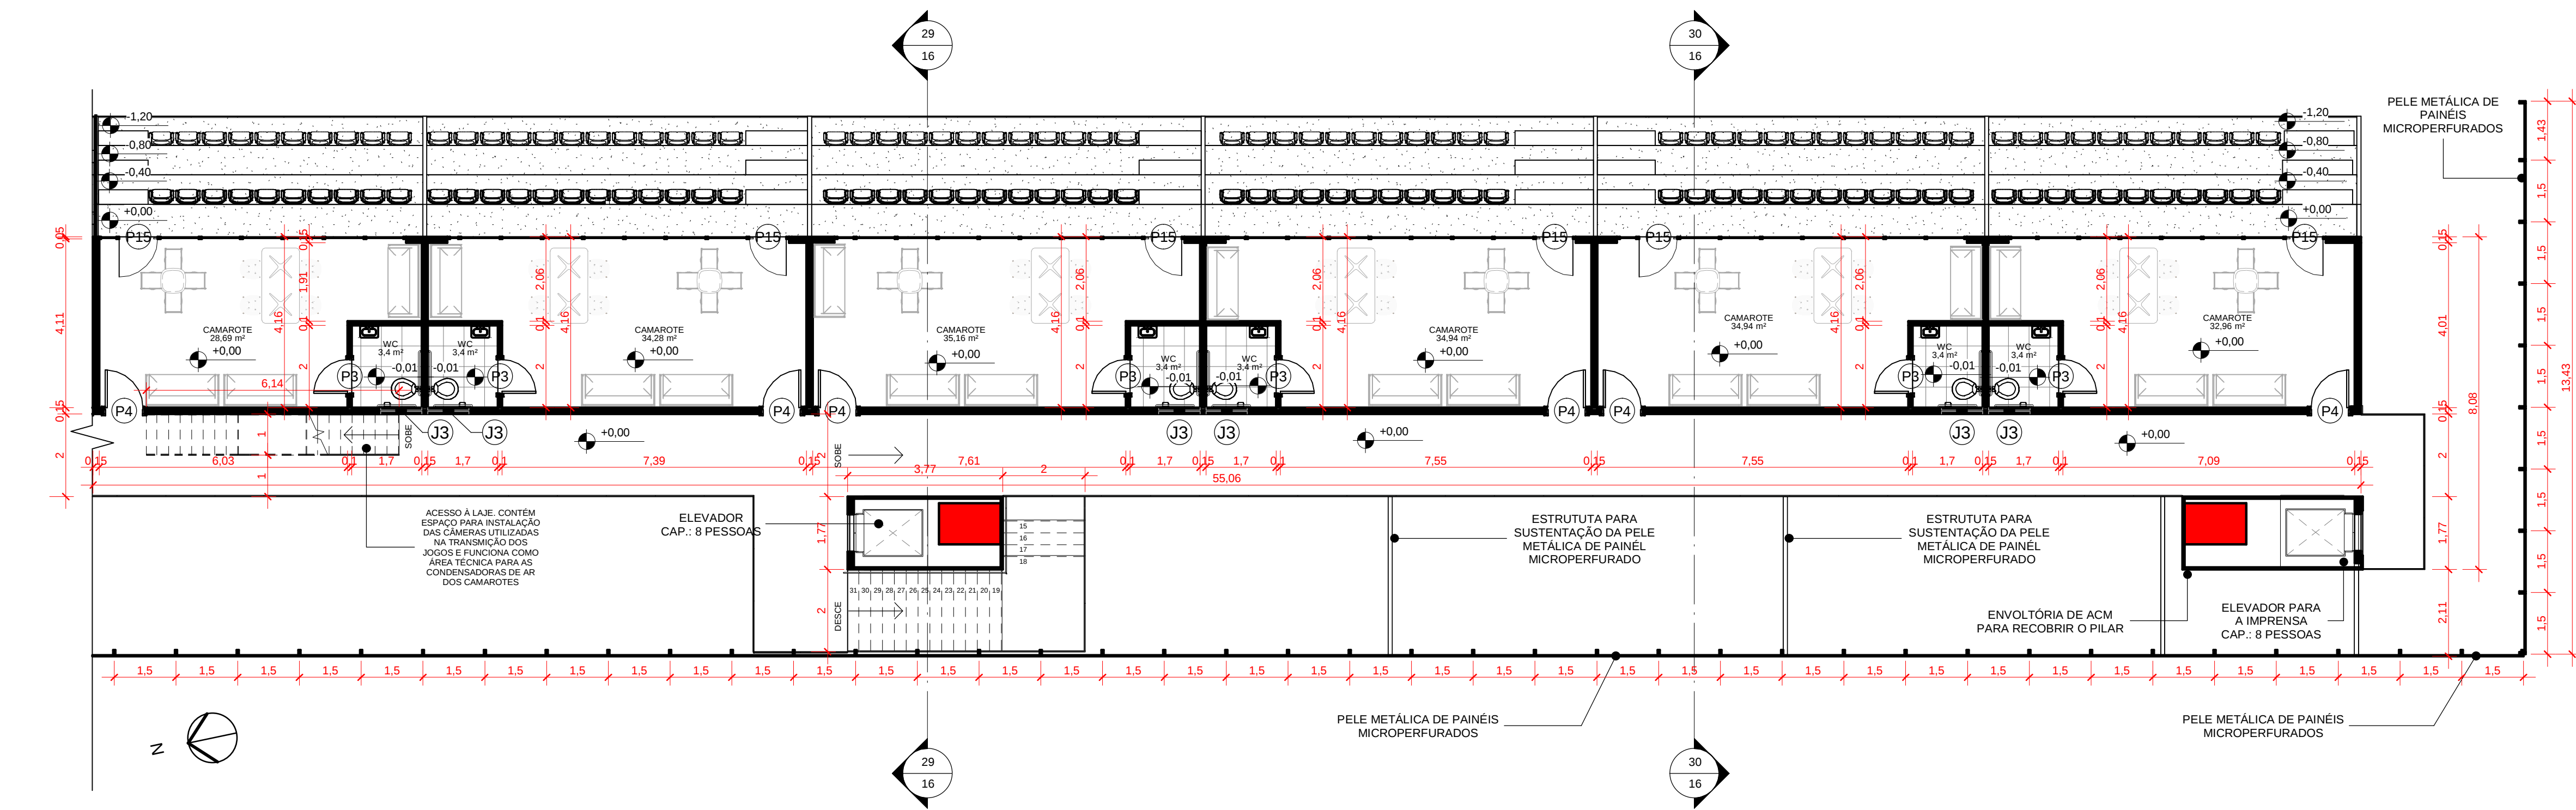

27 PLANTA - PAV. 3 SETOR OESTE 3
1:100

ANOTAÇÕES	
UNIVERSIDADE FEDERAL DE ALAGOAS CAMPUS ARAPIRACA ARQUITETURA E URBANISMO	
ANTEPROJETO: REFORMA DO ESTÁDIO MUNICIPAL COARACY DA MATA F.	
TÍTULO DA OBRA ARENA FUMEIRÃO	
ENDEREÇO: AVENIDA VENTURA DE FARIAS, BAÍRRO BAIXÃO, ARAPIRACA - ALAGOAS	
ORIENTADOR: PROFESSOR MESTRE EDLER OLIVEIRA SANTOS	
ALUNO / MATRÍCULA: LUCAS EMMANUEL LIMA / 14212974	DISCIPLINA: TCC - TRABALHO DE CONCLUSÃO DE CURSO
APÊNDICE O	
PLANTA DE SETORIZAÇÃO - PAV. 3 PLANTAS PAV. 3 - SETOR OESTE 1, 2 & 3	
Área do Terreno Área Construída Existente Área Ampliada Área Reformada Área Total Área da Coberta	
30.151,68 m² 5.080,44 m² 2.436,98 m² 2.878,13 m² 10.395,55 m² 10.171,42 m²	
DATA: 25/06/2020	
Nº DA PRANCHA 15/18	
ESCALA: Como indicado	
PÁGINA: 122	