

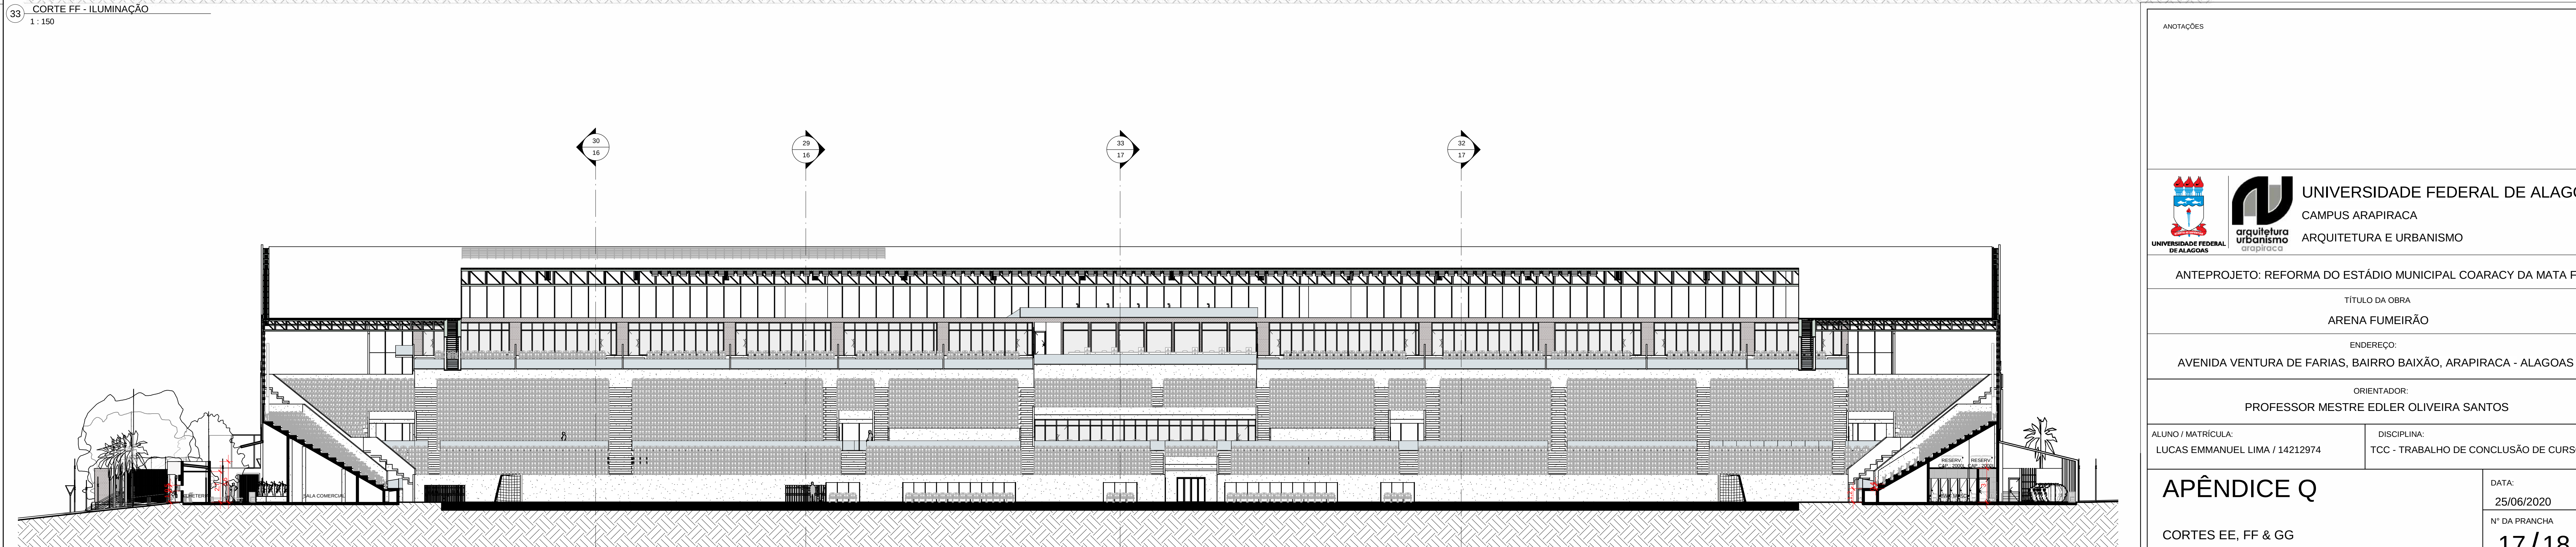


ANOTAÇÕES

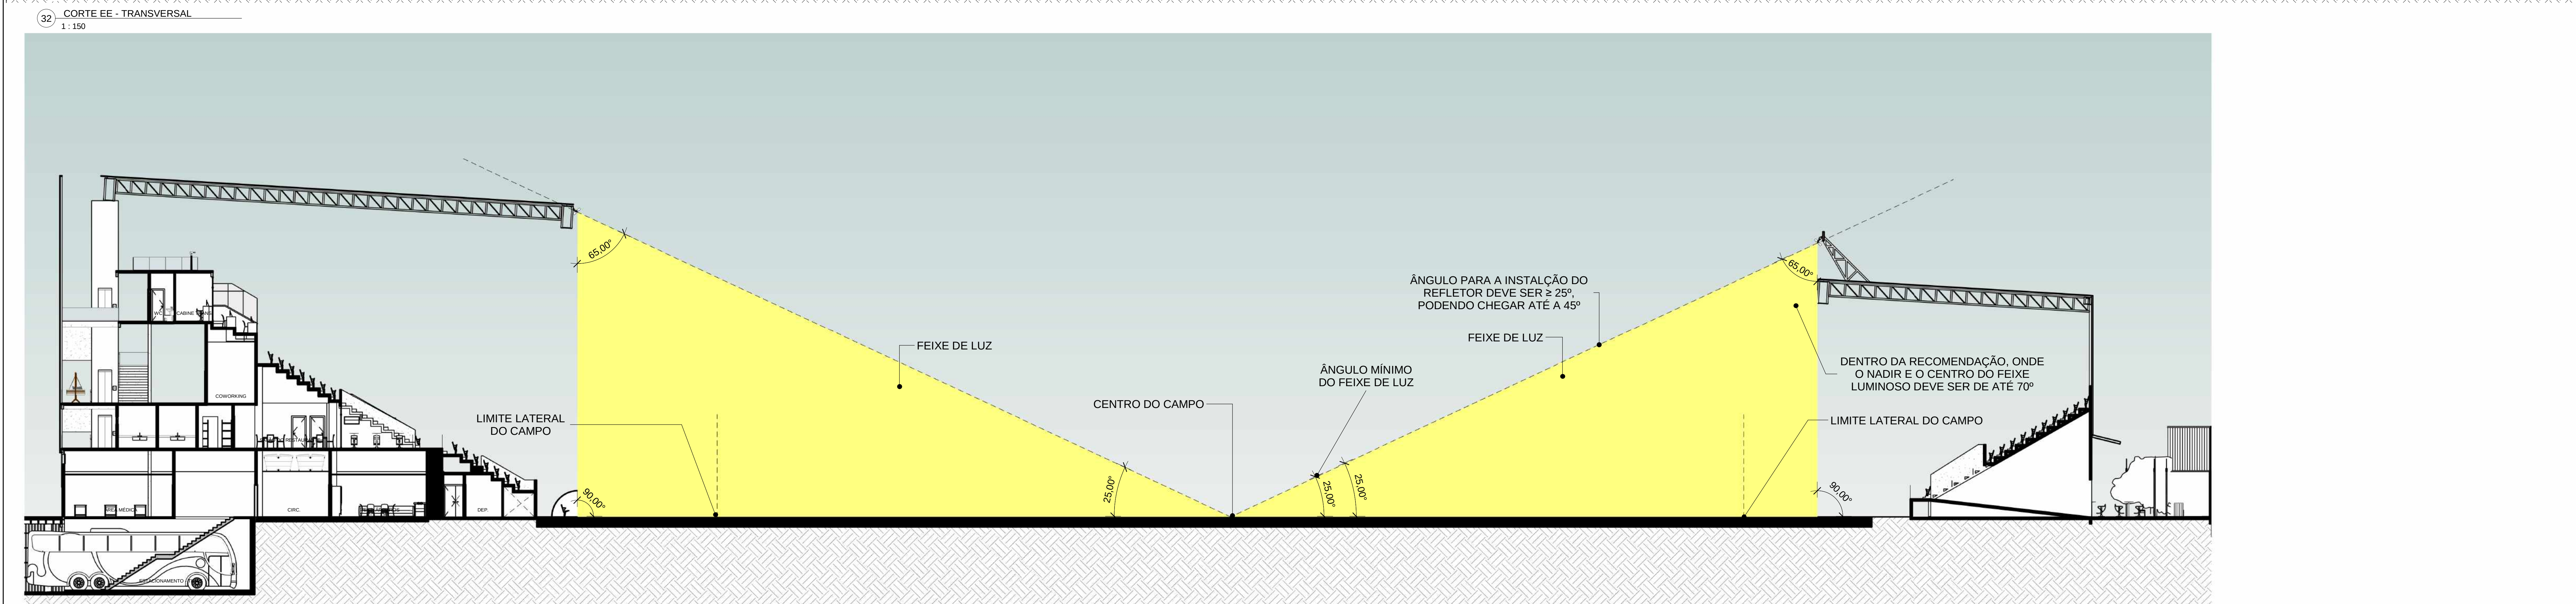

UNIVERSIDADE FEDERAL DE ALAGOAS

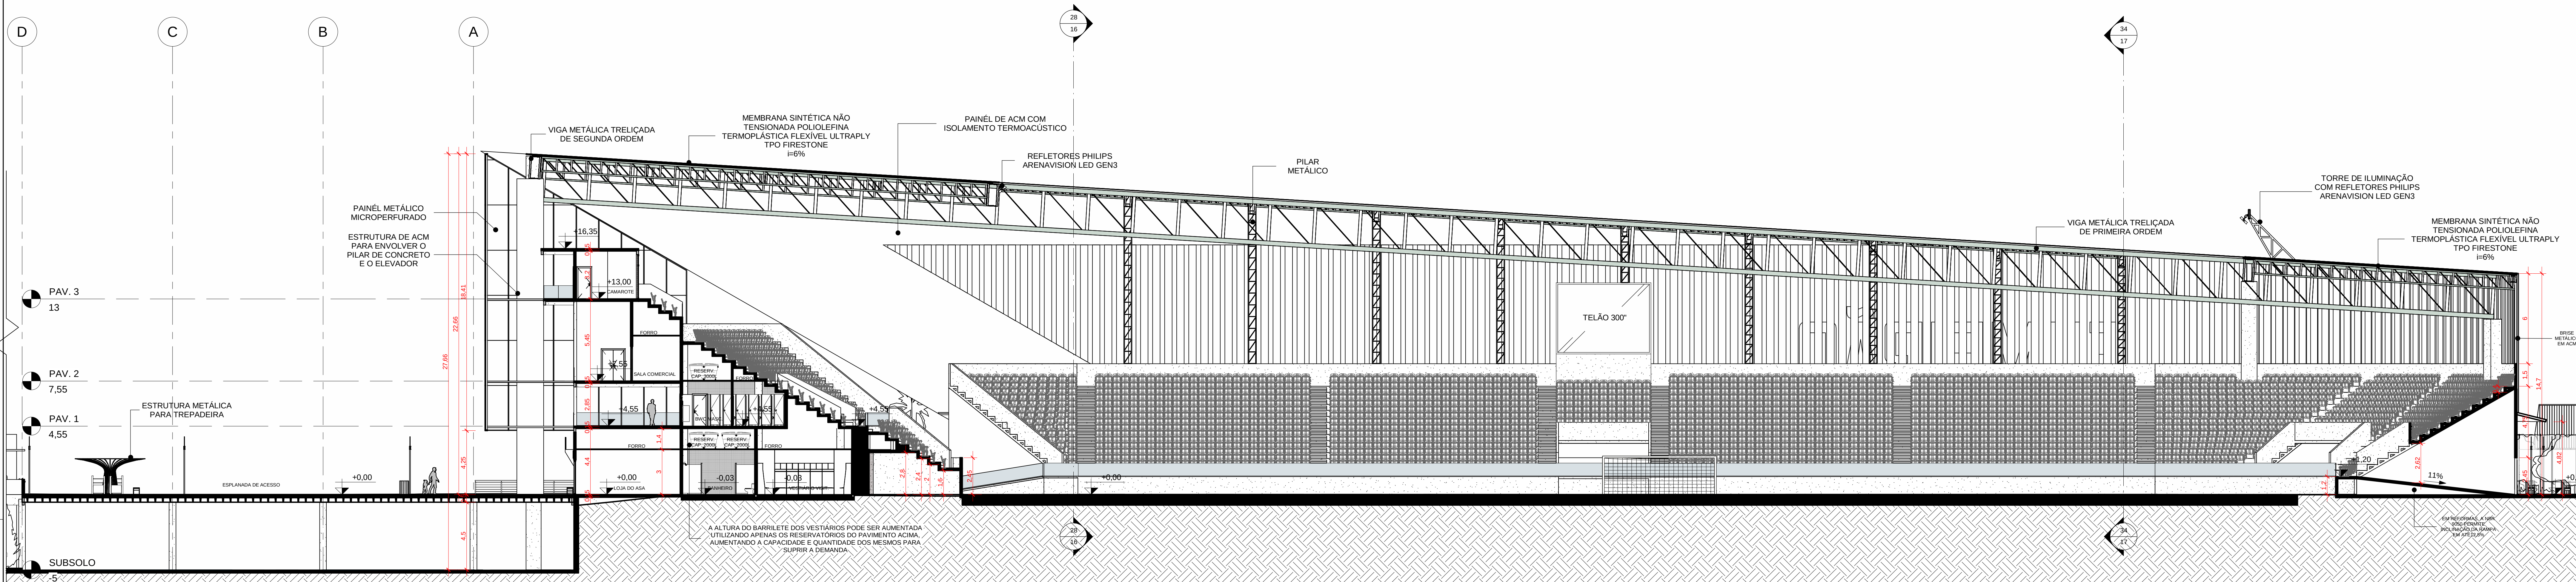

ARQUITETURA E URBANISMO

ANTEPROJETO: REFORMA DO ESTÁDIO MUNICIPAL COARACY DA MATA F.

TÍTULO DA OBRA

ARENA FUMEIRÃO

ENDEREÇO:

AVENIDA VENTURA DE FARIAS, BAIRRO BAIXÃO, ARAPIRACA - ALAGOAS

ORIENTADOR:

PROFESSOR MESTRE EDLER OLIVEIRA SANTOS

ALUNO / MATRÍCULA:

LUCAS EMMANUEL LIMA / 14212974

DISCIPLINA:

TCC - TRABALHO DE CONCLUSÃO DE CURSO

APÊNDICE Q

CORTES EE, FF & GG

Área do Terreno

Área Construída Existente

Área Ampliada

Área Reformada

Área Total

Área da Coberta

30.151,68 m²

5.080,44 m²

2.436,98 m²

2.878,13 m²

10.395,55 m²

10.171,42 m²

DATA:

25/06/2020

Nº DA PRANCHA

17/18

ESCALA:

Como indicado

PÁGINA:

124