


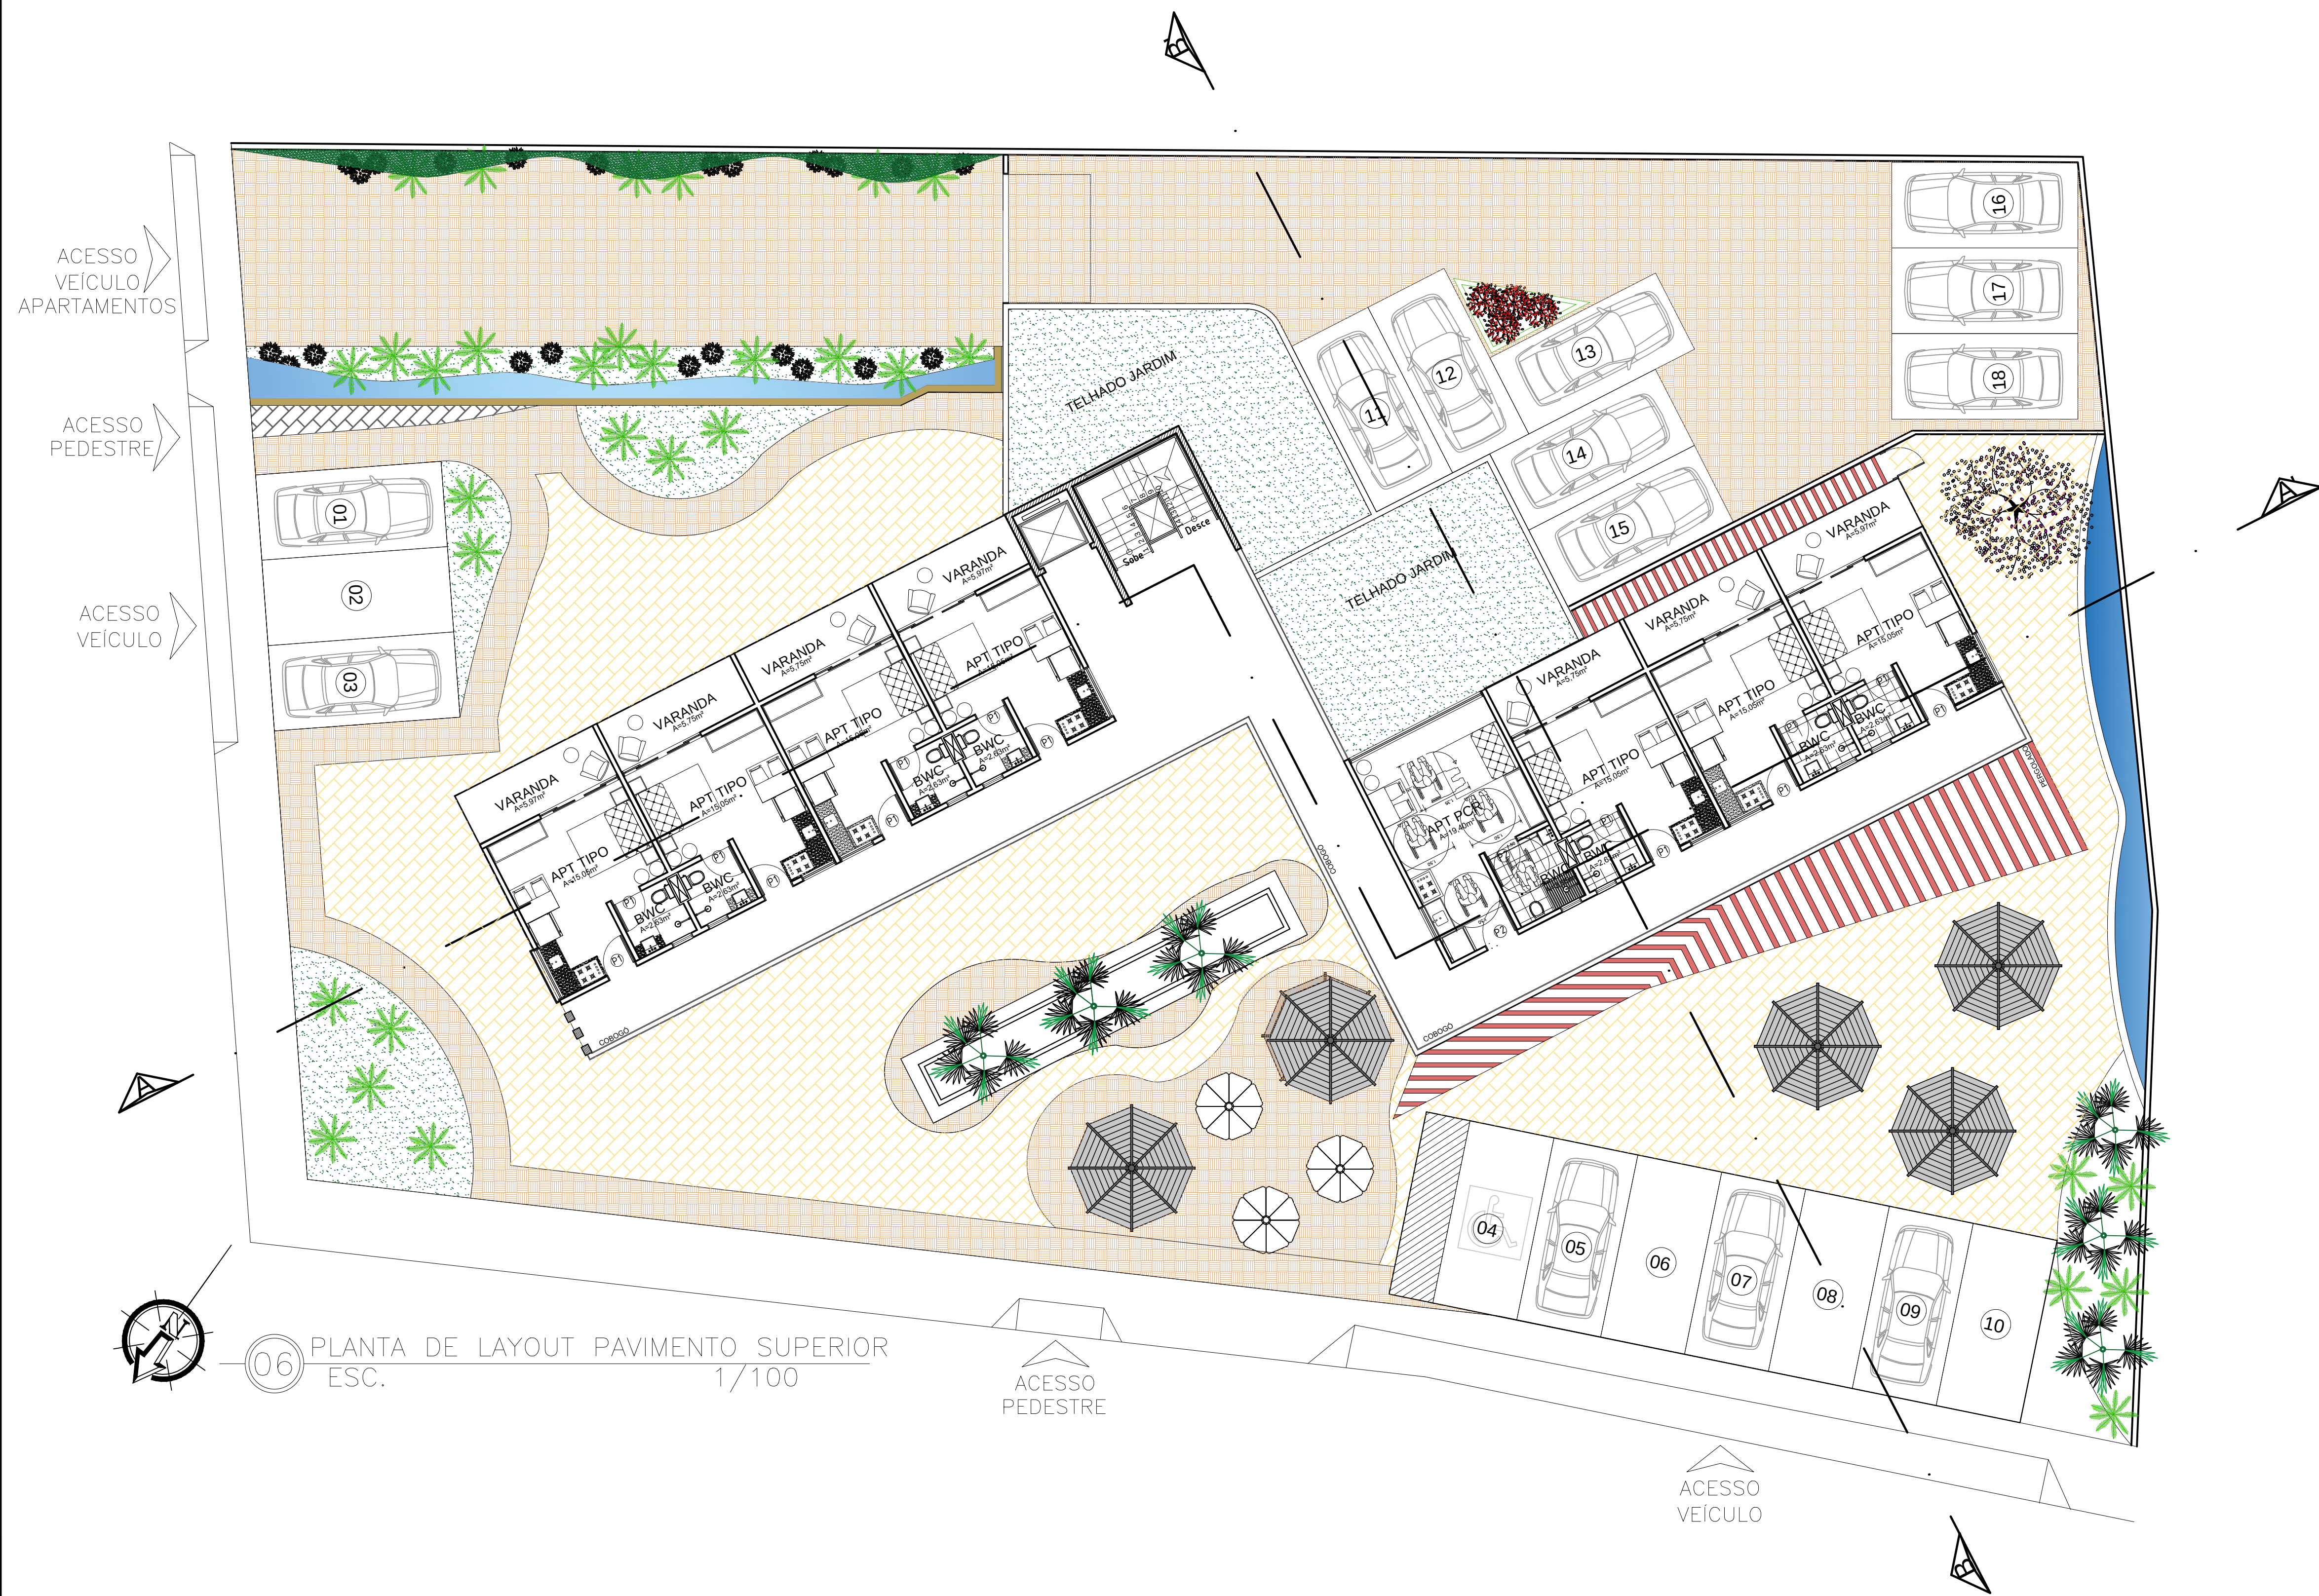

06 PLANTA DE LAYOUT PAVIMENTO SUPERIOR
ESC. 1/100

ACESSO
PEDESTRE

ACESSO
VEÍCULO



UNIVERSIDADE FEDERAL DE ALAGOAS
CAMPUS ARAPIRACA
ARQUITETURA E URBANISMO

TRABALHO DE CONCLUSÃO DE CURSO

Título/ Obra:
EDIFÍCIO SÍNCRONO: ANTEPROJETO ARQUITETÔNICO PARA UM EDIFÍCIO DE USO MISTO COM FOCO NA
REDUÇÃO MÁXIMA DOS ESPAÇOS NAS UNIDADES HABITACIONAIS PARA A CIDADE DE ARAPIRACA - AL


Discente:

LARYSSA EMANUELLE BRANCAGLION COSTA

Orientadora:

RENATA TORRES SARMENTO DE CASTRO CAVALCANTE

PROJETO ARQUITETÔNICO EDIFÍCIO SÍNCRONO ARAPIRACA-AL

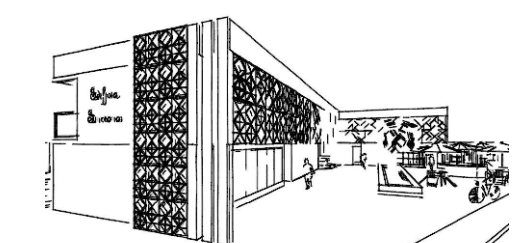

EDIFÍCIO SÍNCRONO

Terreno 1532m²

Área construída 648,5m²

Tipo de projeto:

ANTEPROJETO

Localização:

RUA DELMIRO GOUVEIA - ALTO DO CRUZEIRO ARAPIRACA/AL

Assunto:

PLANTA DE LAYOUT PAVIMENTO SUPERIOR

Escala:

INDICADA

Data:

SETEMBRO/2020

Prancha:

05/06

APÊNDICE F